


Prūšu 1A  
 Dzīvoklis Nr.323  
 3.stāvs

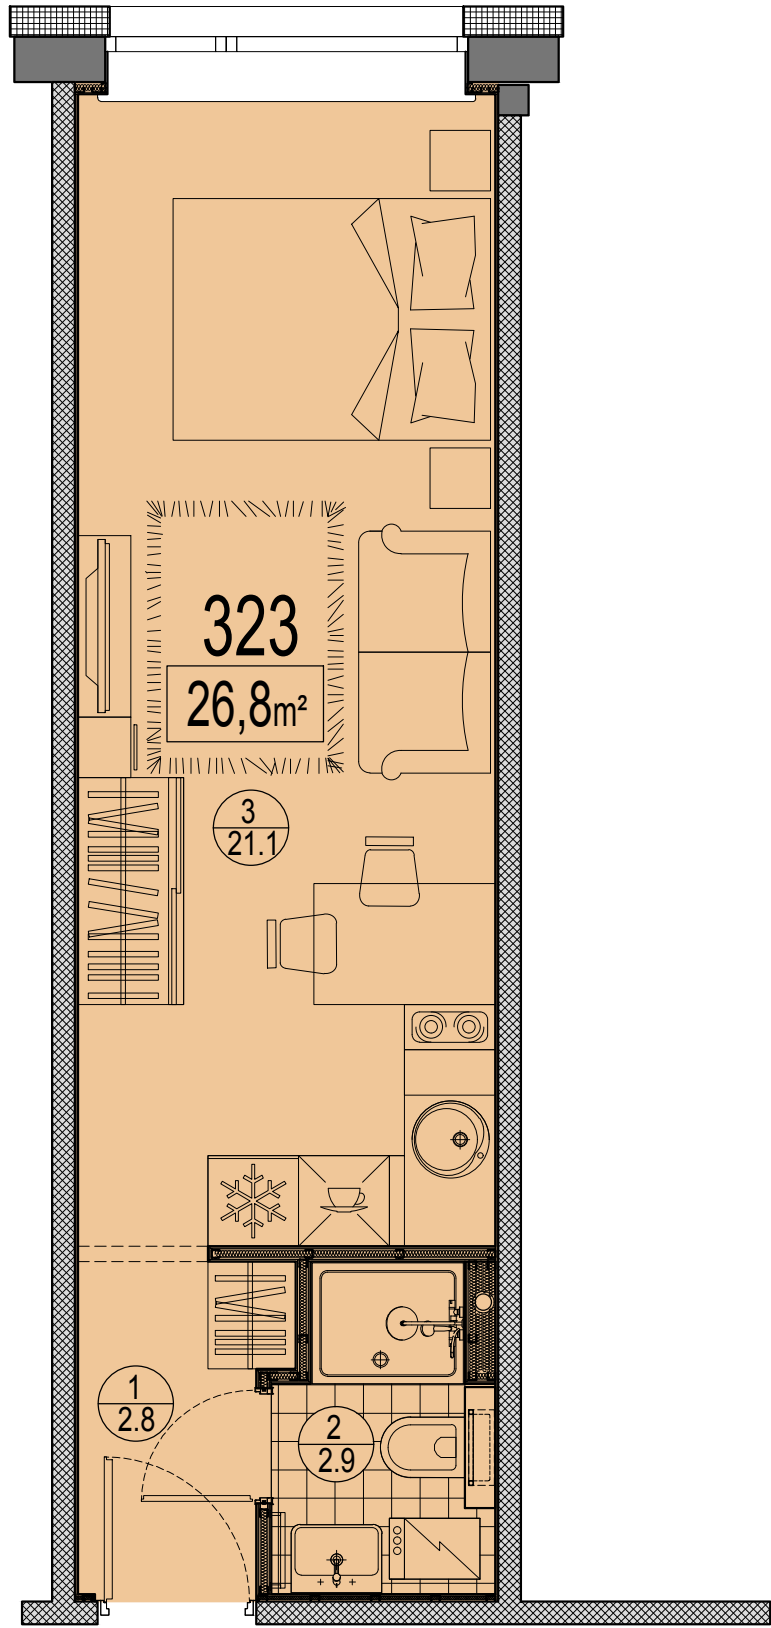

Telpu eksplikācija

No	Nosaukums	Platība, m²
1	Priekštelpa	2.8
2	Savienots sanmezglis	2.9
3	Istaba ar virtuves zonu	21.1
Kopā:		26.8

Dzīvokļa vieta  
 3.stāvā

