


Prūšu 1A  
 Dzīvoklis Nr.712  
 7.stāvs

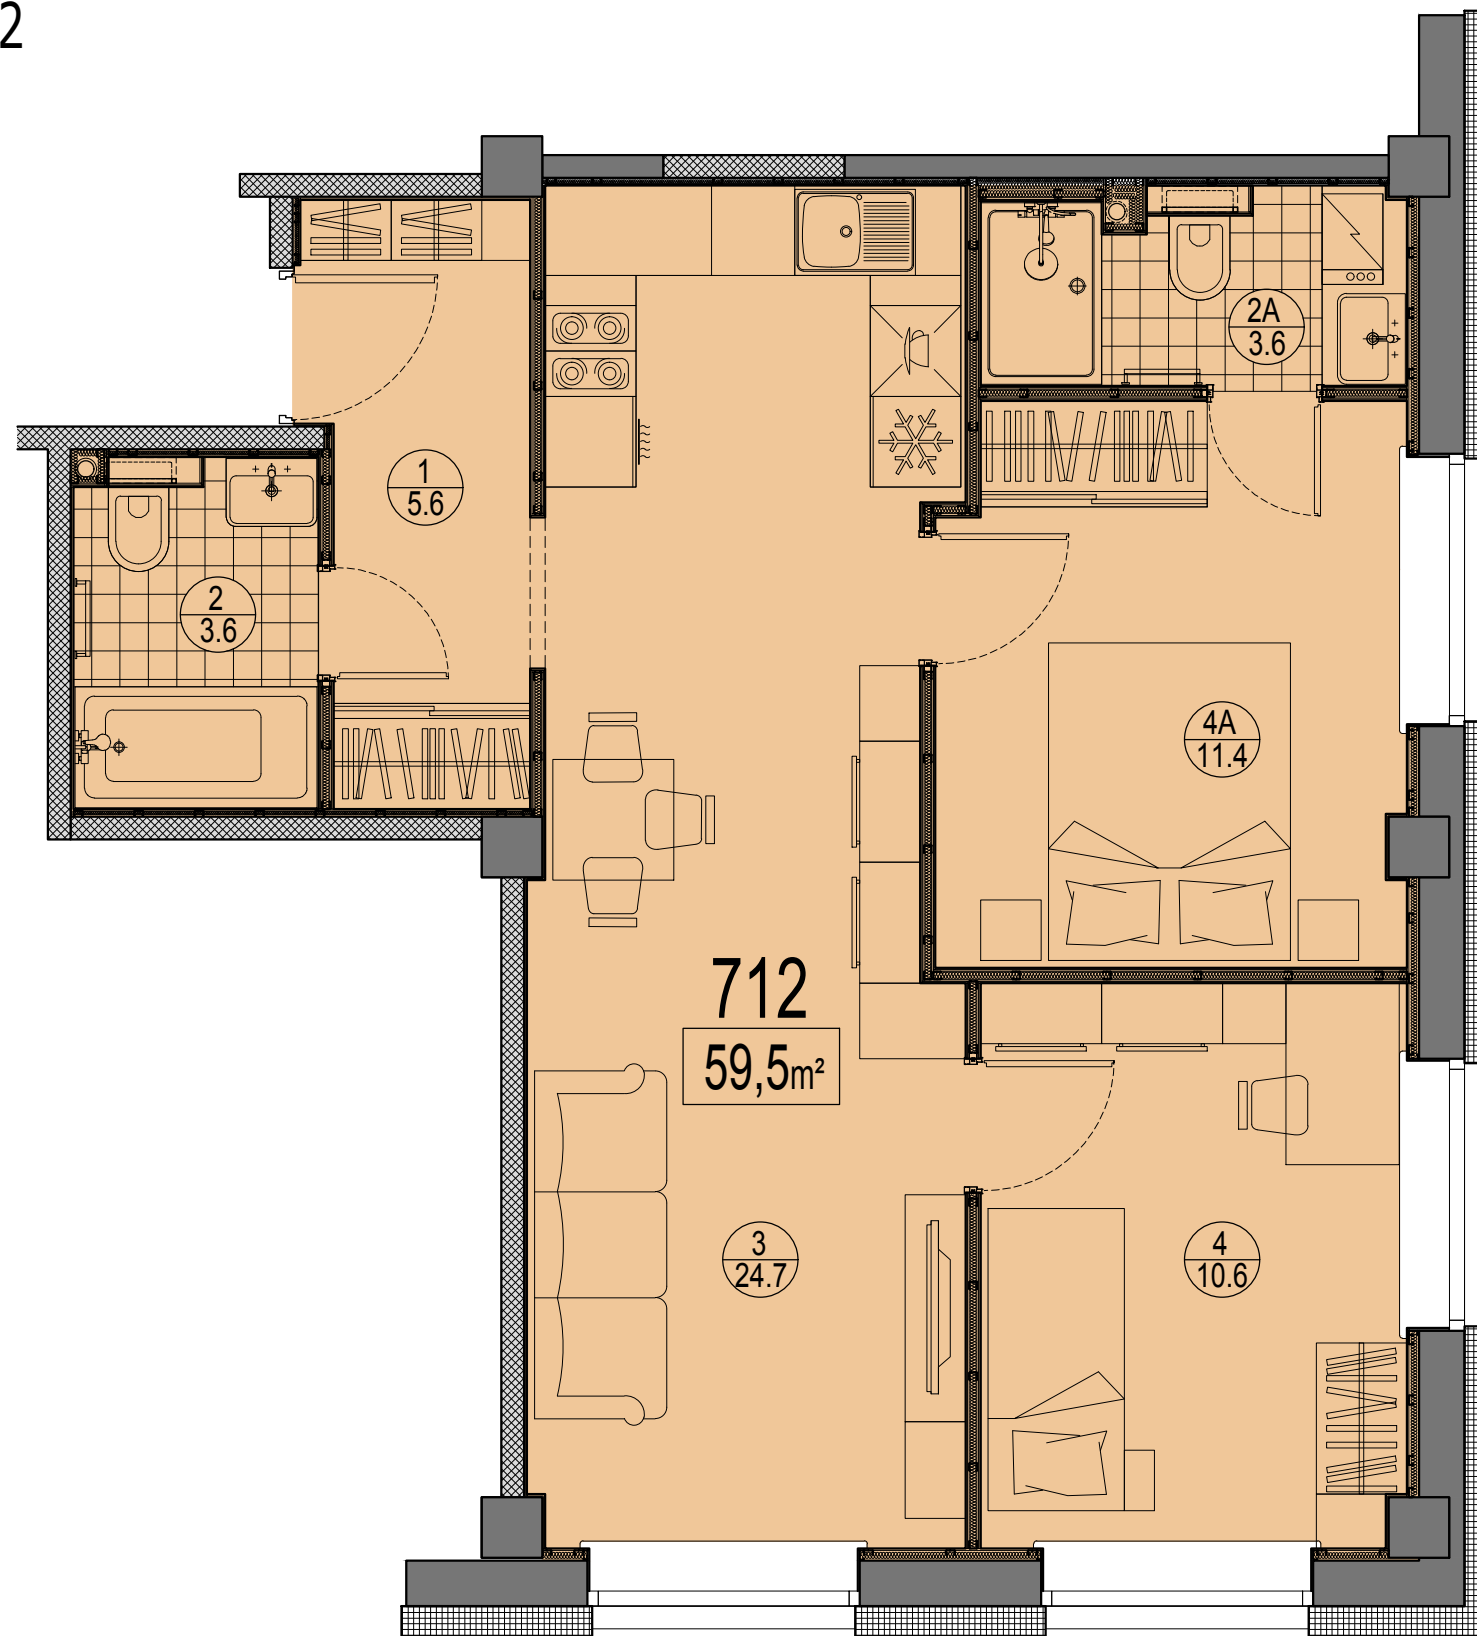

Telpu eksplikācija

No	Nosaukums	Platība, m²
1	Priekštelpa	5.6
2	Savienots sanmezglis	3.6
2A	Savienots sanmezglis	3.6
3	Istaba ar virtuves zonu	24.7
4	Istaba	10.6
4A	Istaba	11.4
Kopā :		59.5

Dzīvokļa vieta  
 7.stāvā

