


Prūšu 1A  
Dzīvoklis Nr.411  
4.stāvs

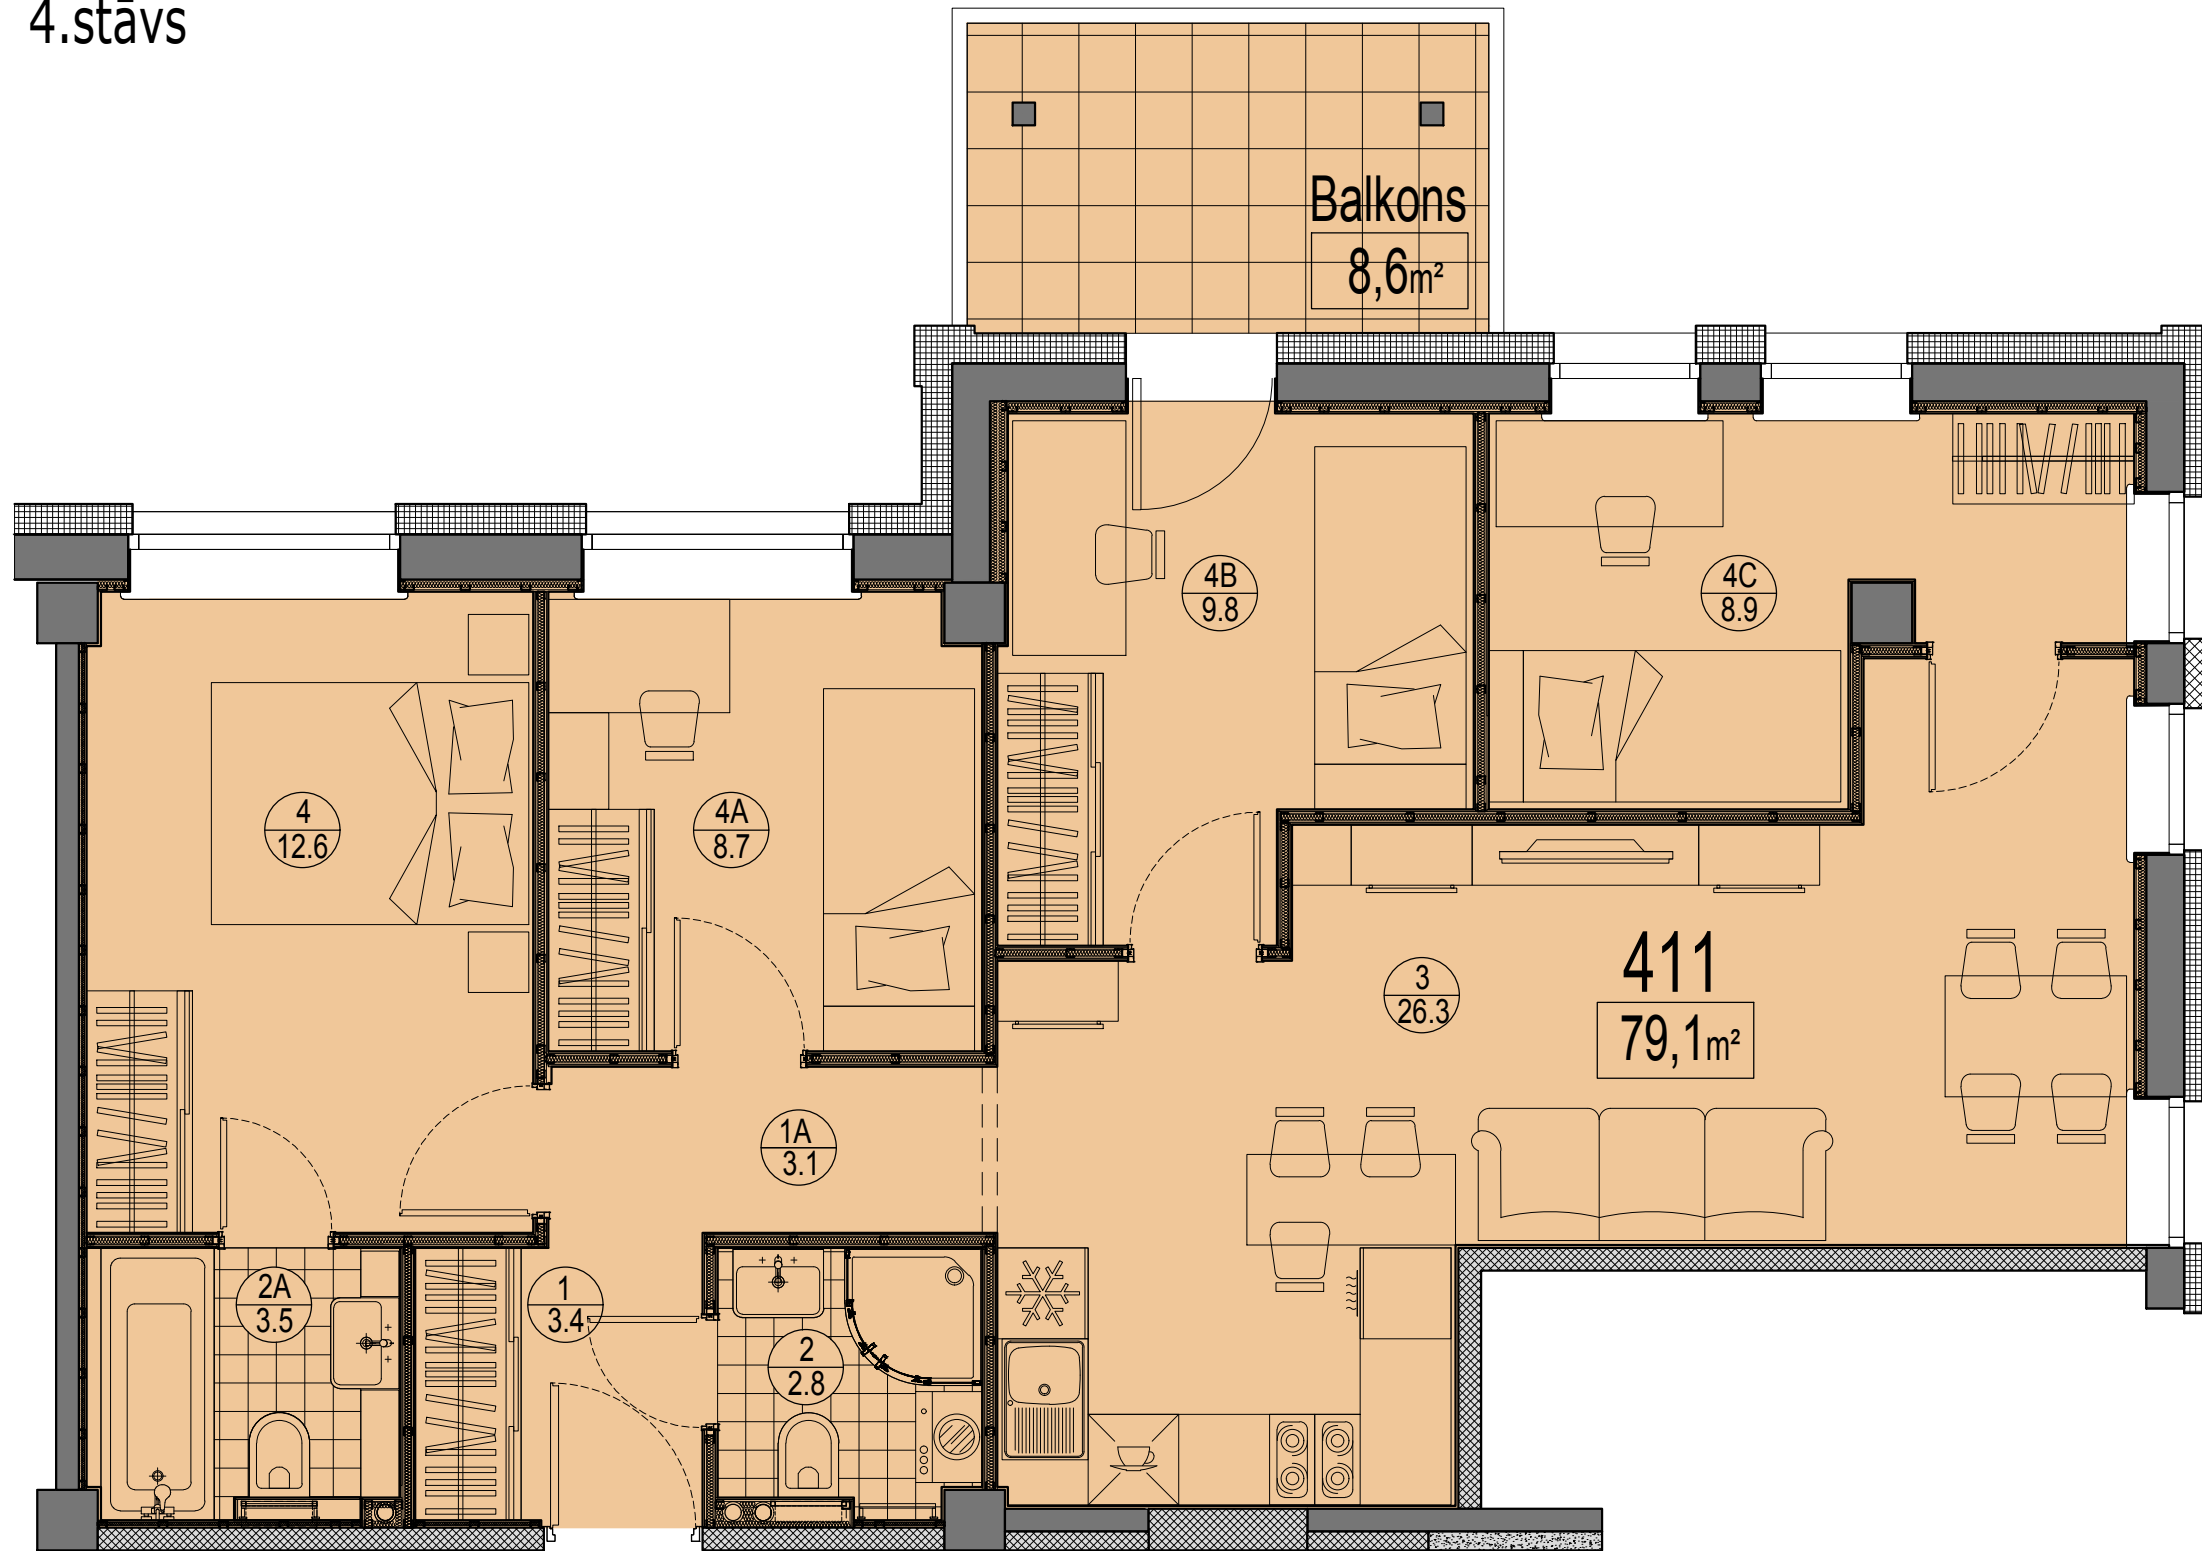

Telpu eksplikācija

№	Nosaukums	Platība, m <sup>2</sup>
1	Priekštelpa	3.4
1A	Gaitenis	3.1
2	Savienots sanmezglis	2.8
2A	Savienots sanmezglis	3.5
3	Istaba ar virtuves zonu	26.3
4	Istaba	12.6
4A	Istaba	8.7
4B	Istaba	9.8
4C	Istaba	8.9
Kopā :		79.1
Balkons		8.6
Kopā ar balkonu:		87.7

Dzīvokļa vieta  
4.stāvā

