


Prūšu 1A  
 Dzīvoklis Nr.603  
 6.stāvs

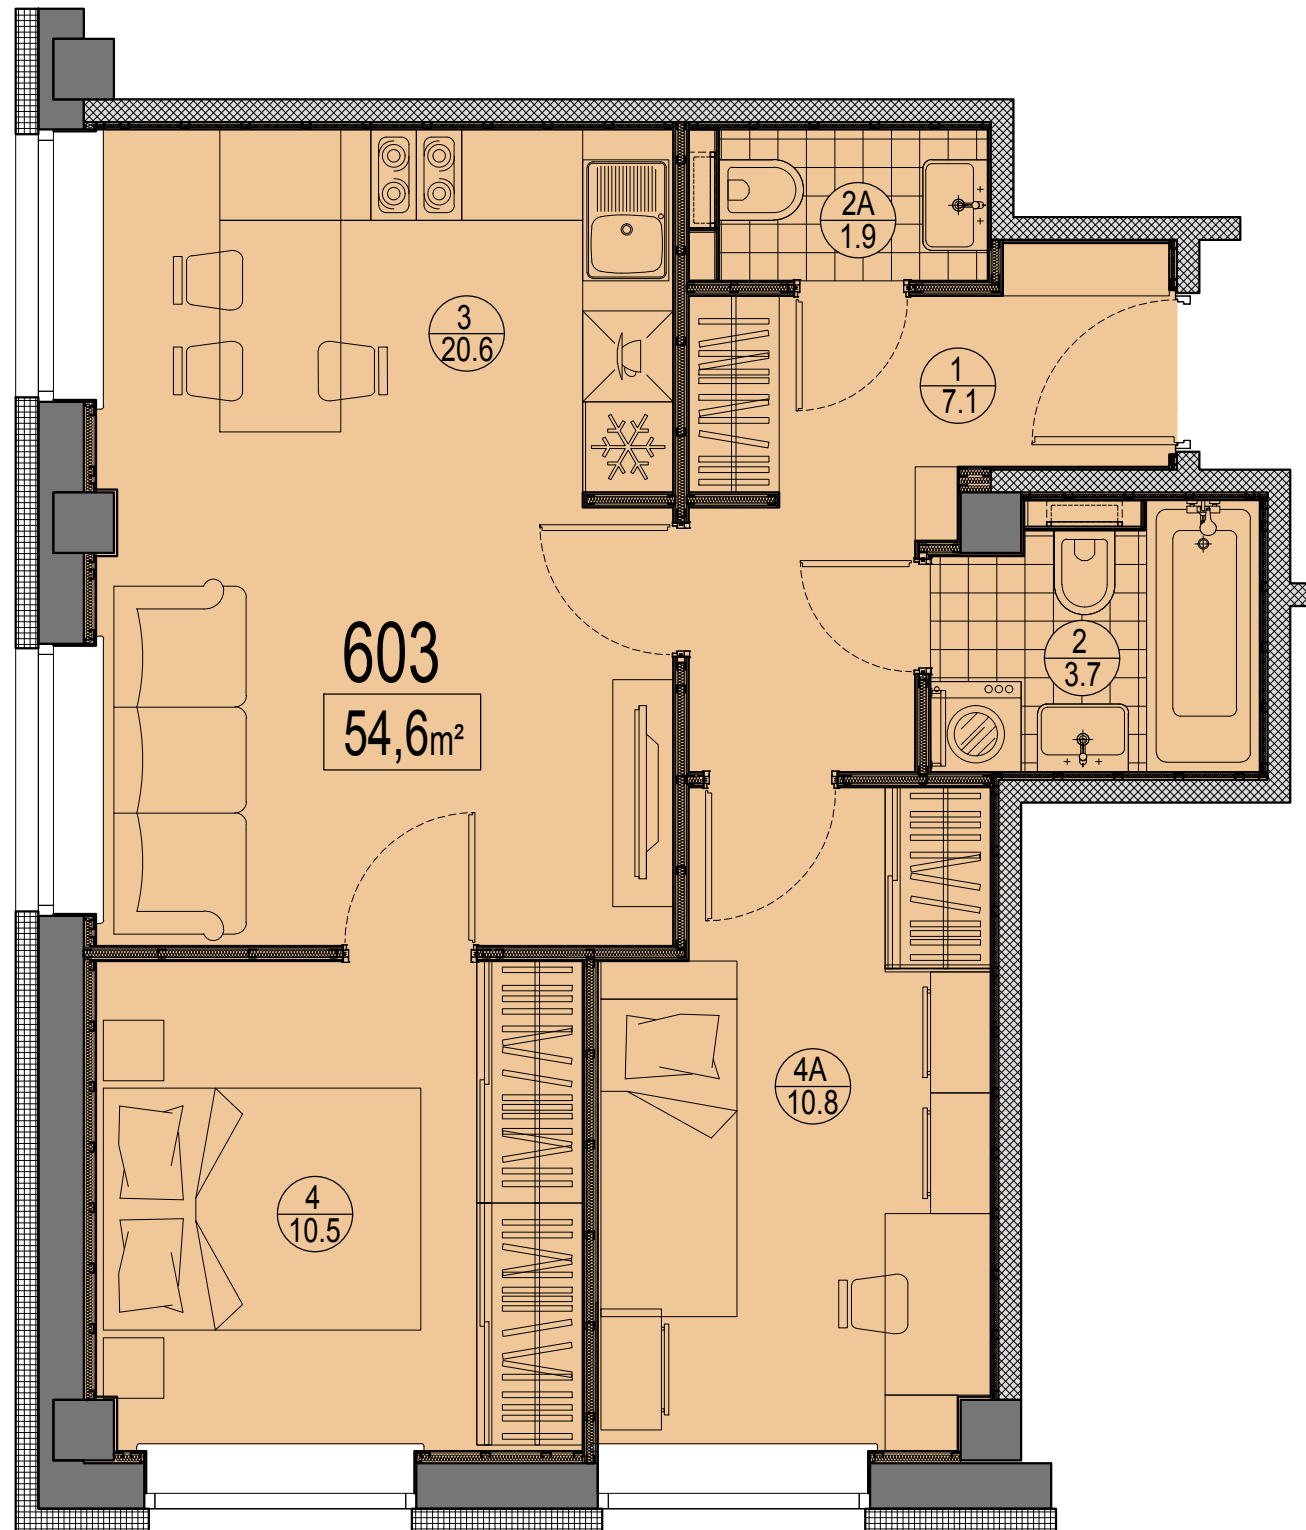

Telpu eksplikācija

№	Nosaukums	Platība, m²
1	Priekštelpa	7.1
2	Savienots sanmezglis	3.7
2A	Savienots sanmezglis	1.9
3	Istaba ar virtuves zonu	20.6
4	Istaba	10.5
4A	Istaba	10.8
Kopā:		54.6

Dzīvokļa vieta  
 6.stāvā

