


Prūšu 1A  
 Dzīvoklis Nr.421  
 4.stāvs

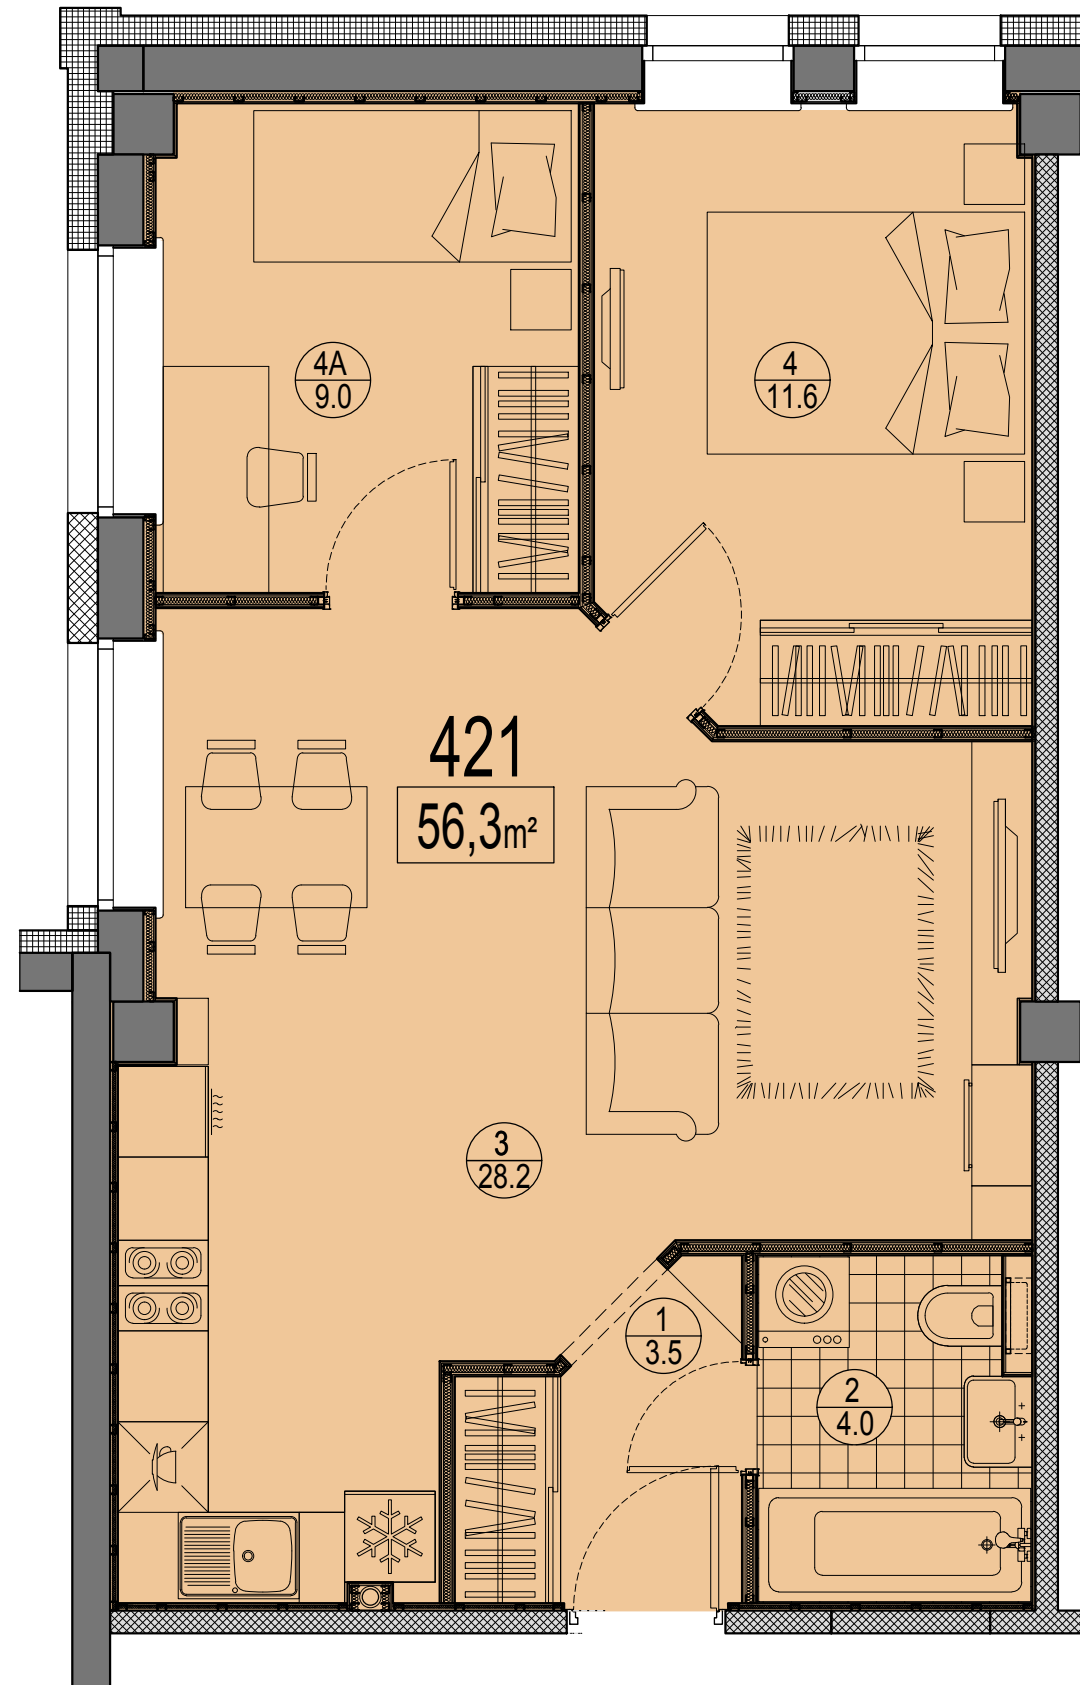

Telpu eksplikācija

No	Nosaukums	Platība, m²
1	Priekštelpa	3.5
2	Savienots sanmezglis	4.0
3	Istaba ar virtuves zonu	28.2
4	Istaba	11.6
4A	Istaba	9.0
Kopā :		56.3

Dzīvokļa vieta  
 4.stāvā

