


Prūšu 1A
 Dzīvoklis Nr.711
 7.stāvs

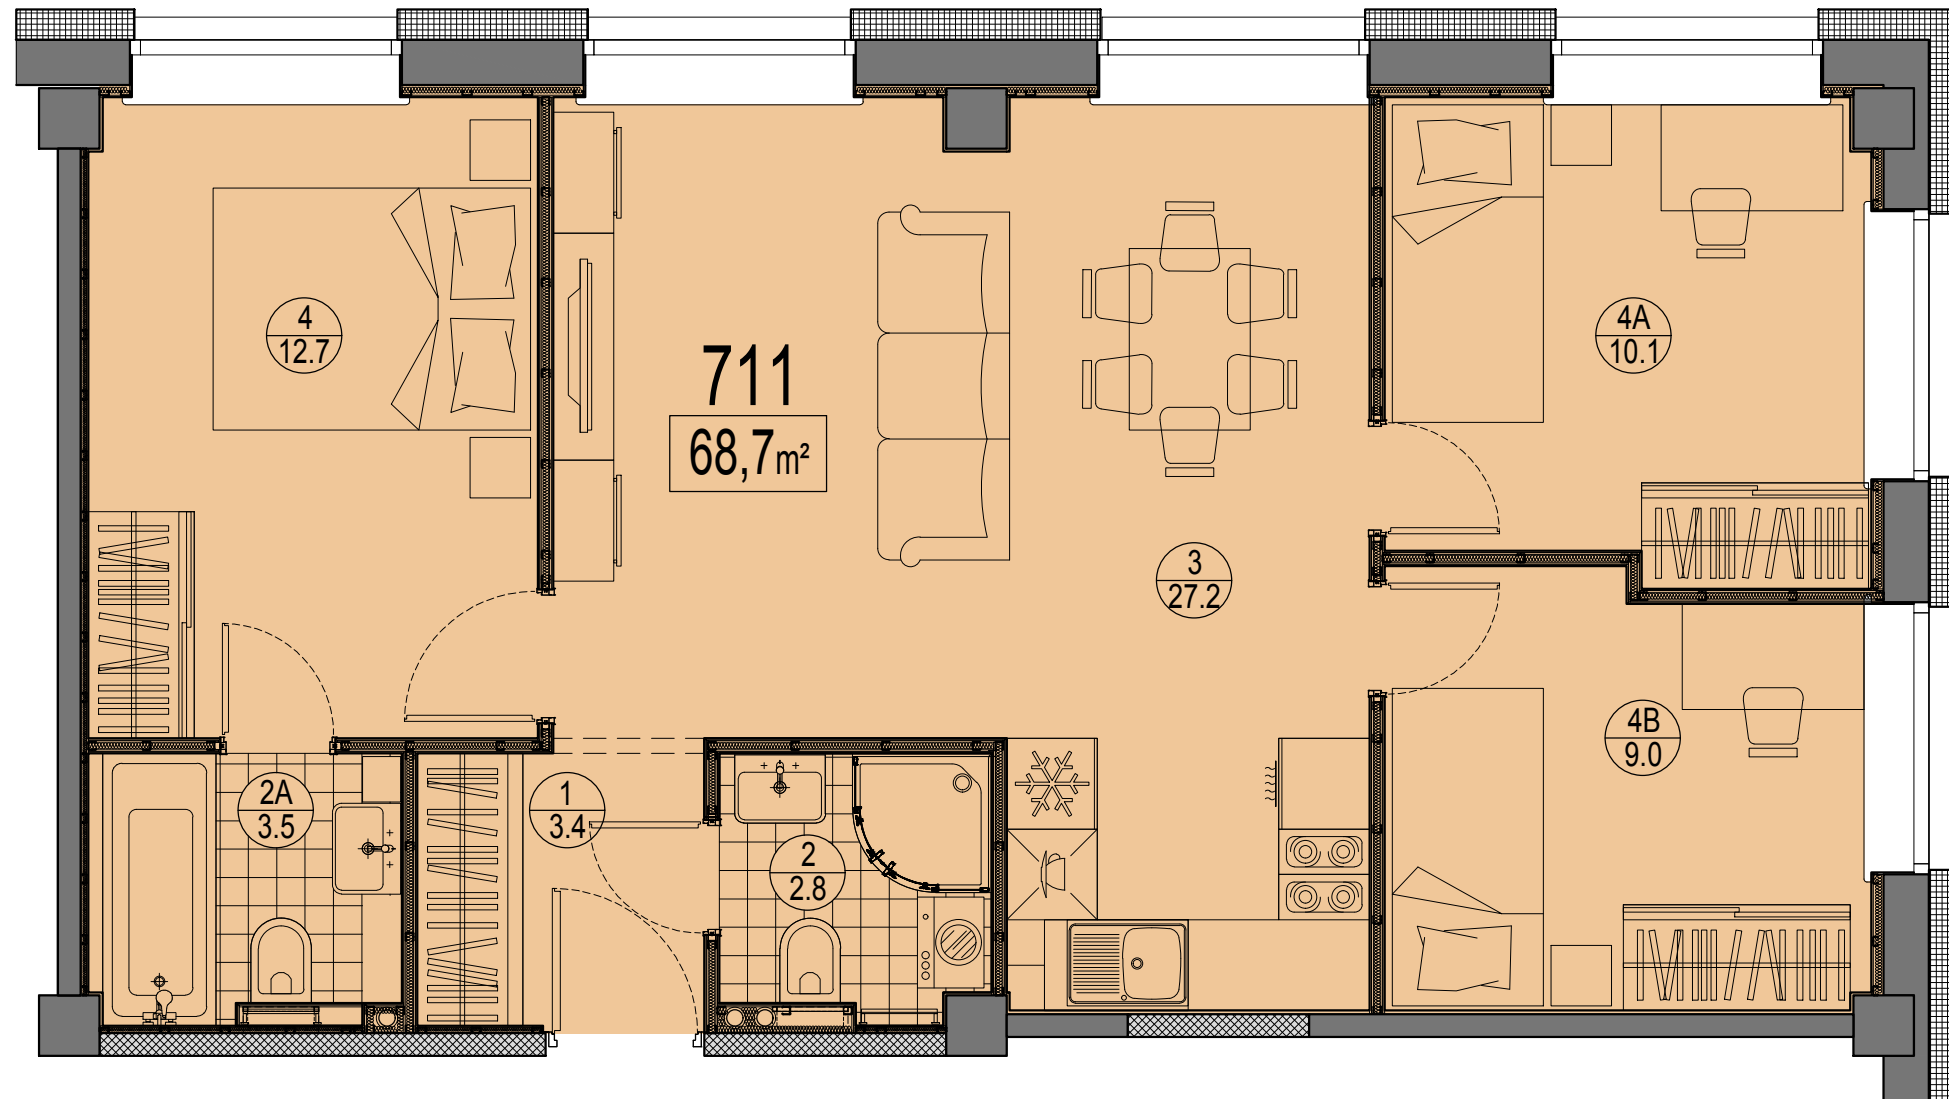

Telpu eksplikācija

No	Nosaukums	Platība, m²
1	Priekštelpa	3.4
2	Savienots sanmezgls	2.8
2A	Savienots sanmezgls	3.5
3	Istaba ar virtuves zonu	27.2
4	Istaba	12.7
4A	Istaba	10.1
4B	Istaba	9.0
Kopā :		68.7

Dzīvokļa vieta
 7.stāvā

