


Prūšu 1A
Dzīvoklis Nr.211
2.stāvs

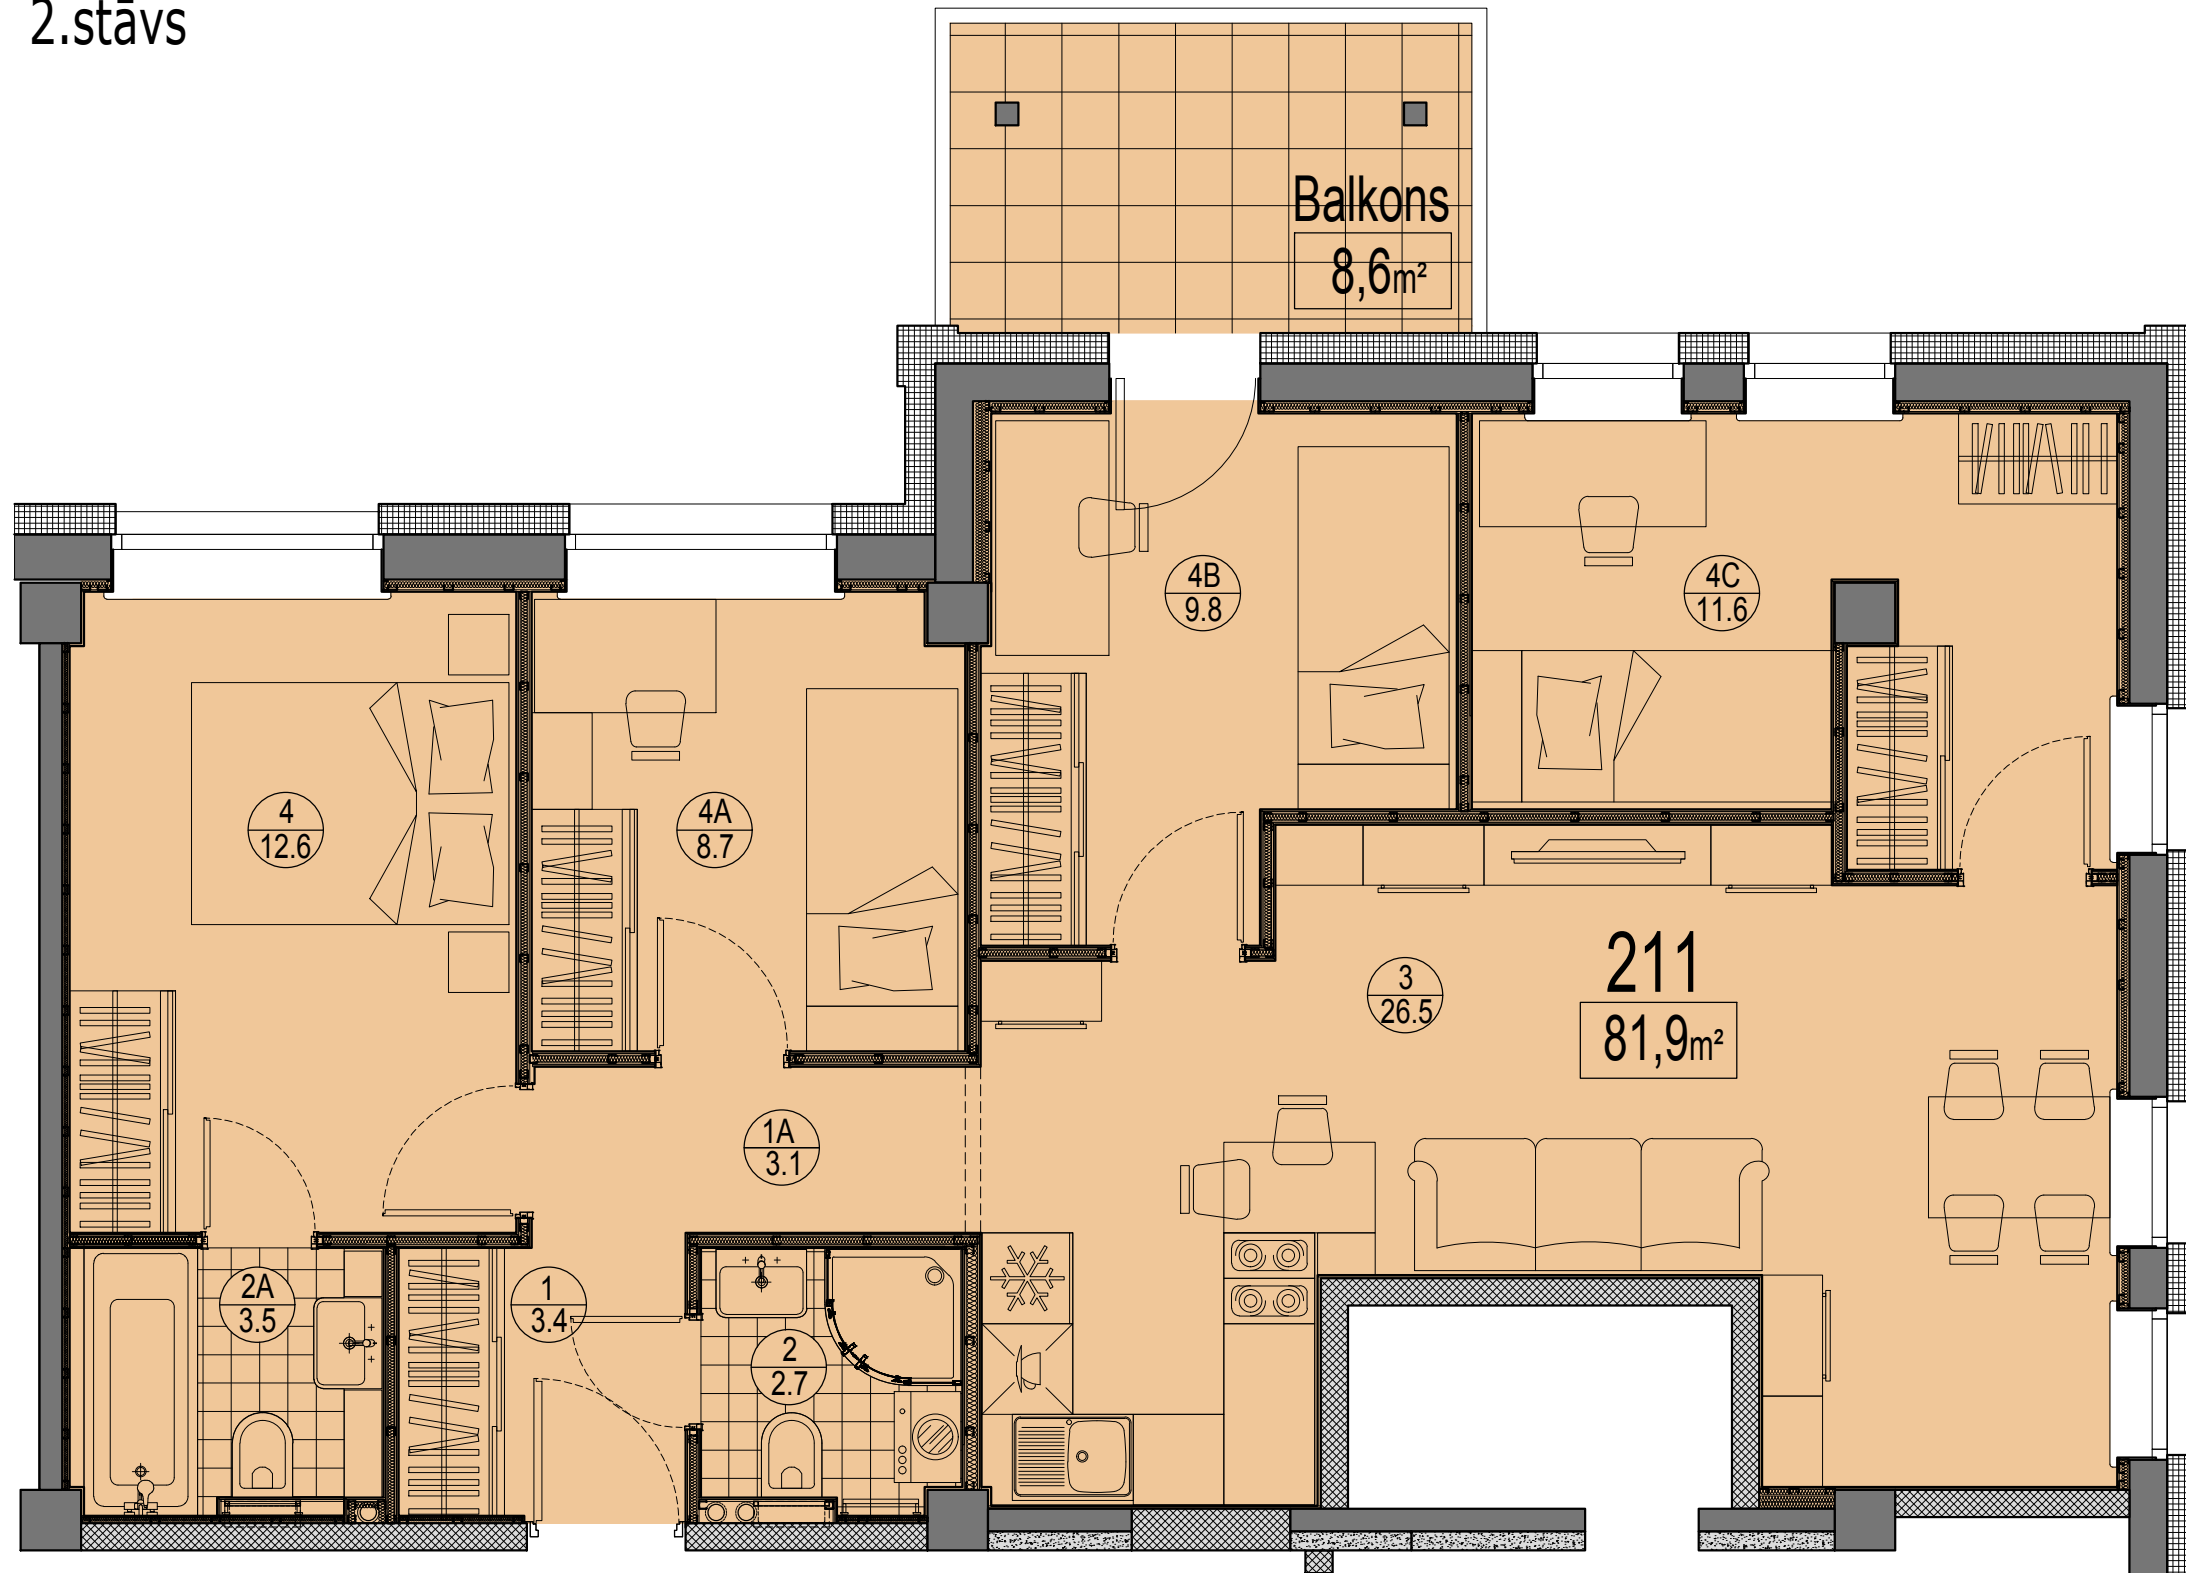

Telpu eksplikācija

№	Nosaukums	Platība, m²
1	Priekštelpa	3.4
1A	Gaitenis	3.1
2	Savienots sanmezgls	2.7
2A	Savienots sanmezgls	3.5
3	Istaba ar virtuves zonu	26.5
4	Istaba	12.6
4A	Istaba	8.7
4B	Istaba	9.8
4C	Istaba	11.6
Kopā :		81.9
Balkons		8.6
Kopā ar balkonu:		90.5

Dzīvokļa vieta
2.stāvā

