


Prūšu 1A  
 Dzīvoklis Nr.319  
 3.stāvs

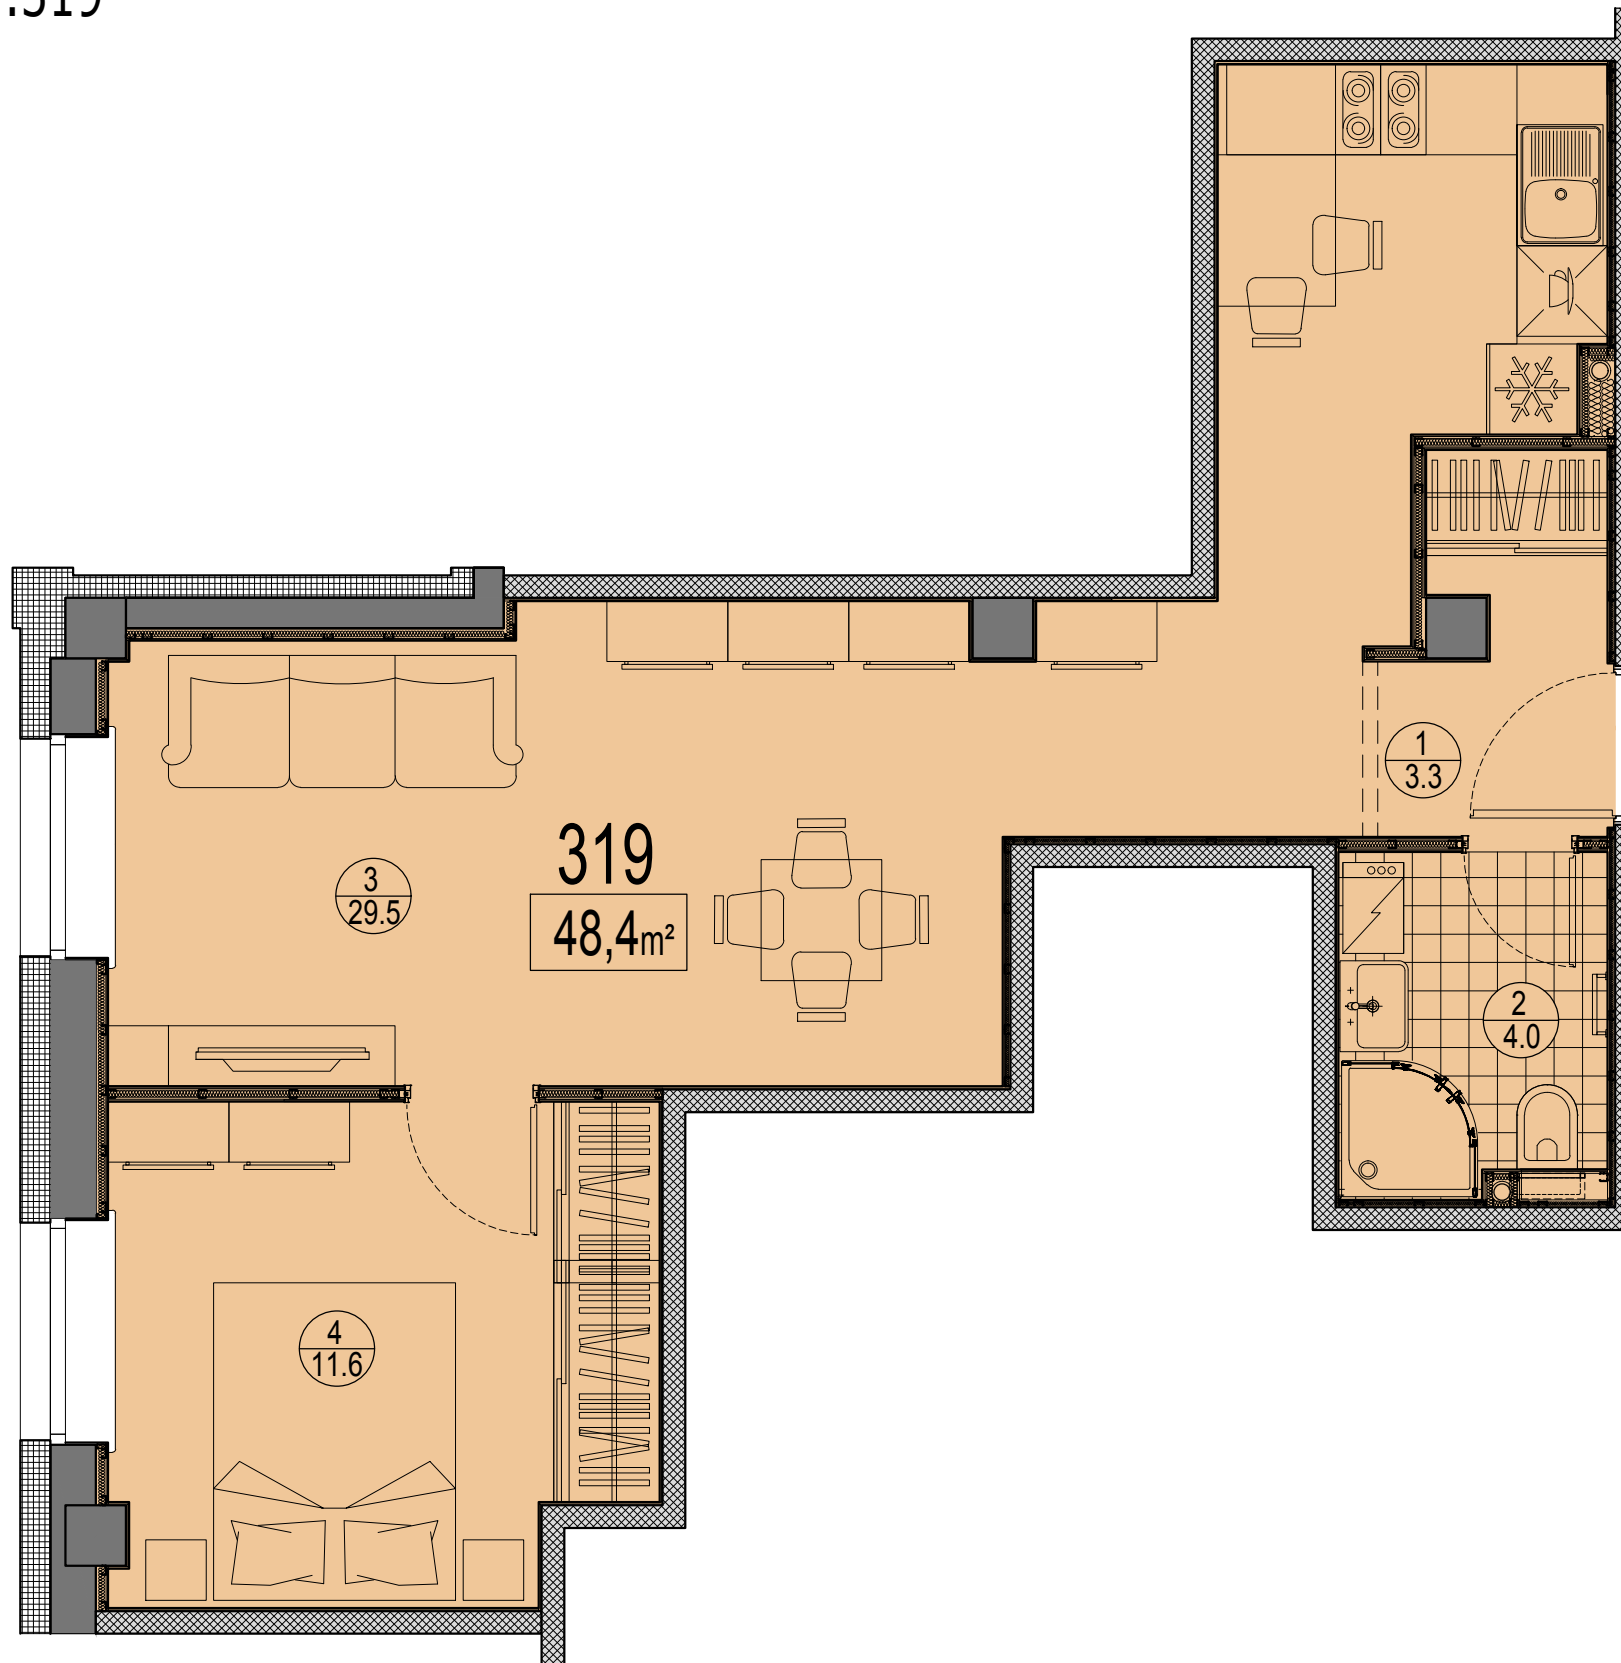

Telpu eksplikācija

№	Nosaukums	Platība, m²
1	Priekštelpa	3.3
2	Savienots sanmezglis	4.0
3	Istaba ar virtuves zonu	29.5
4	Istaba	11.6
Kopā:		48.4

Dzīvokļa vieta  
 3.stāvā

