


Prūšu 1A  
 Dzīvoklis Nr.219  
 2.stāvs

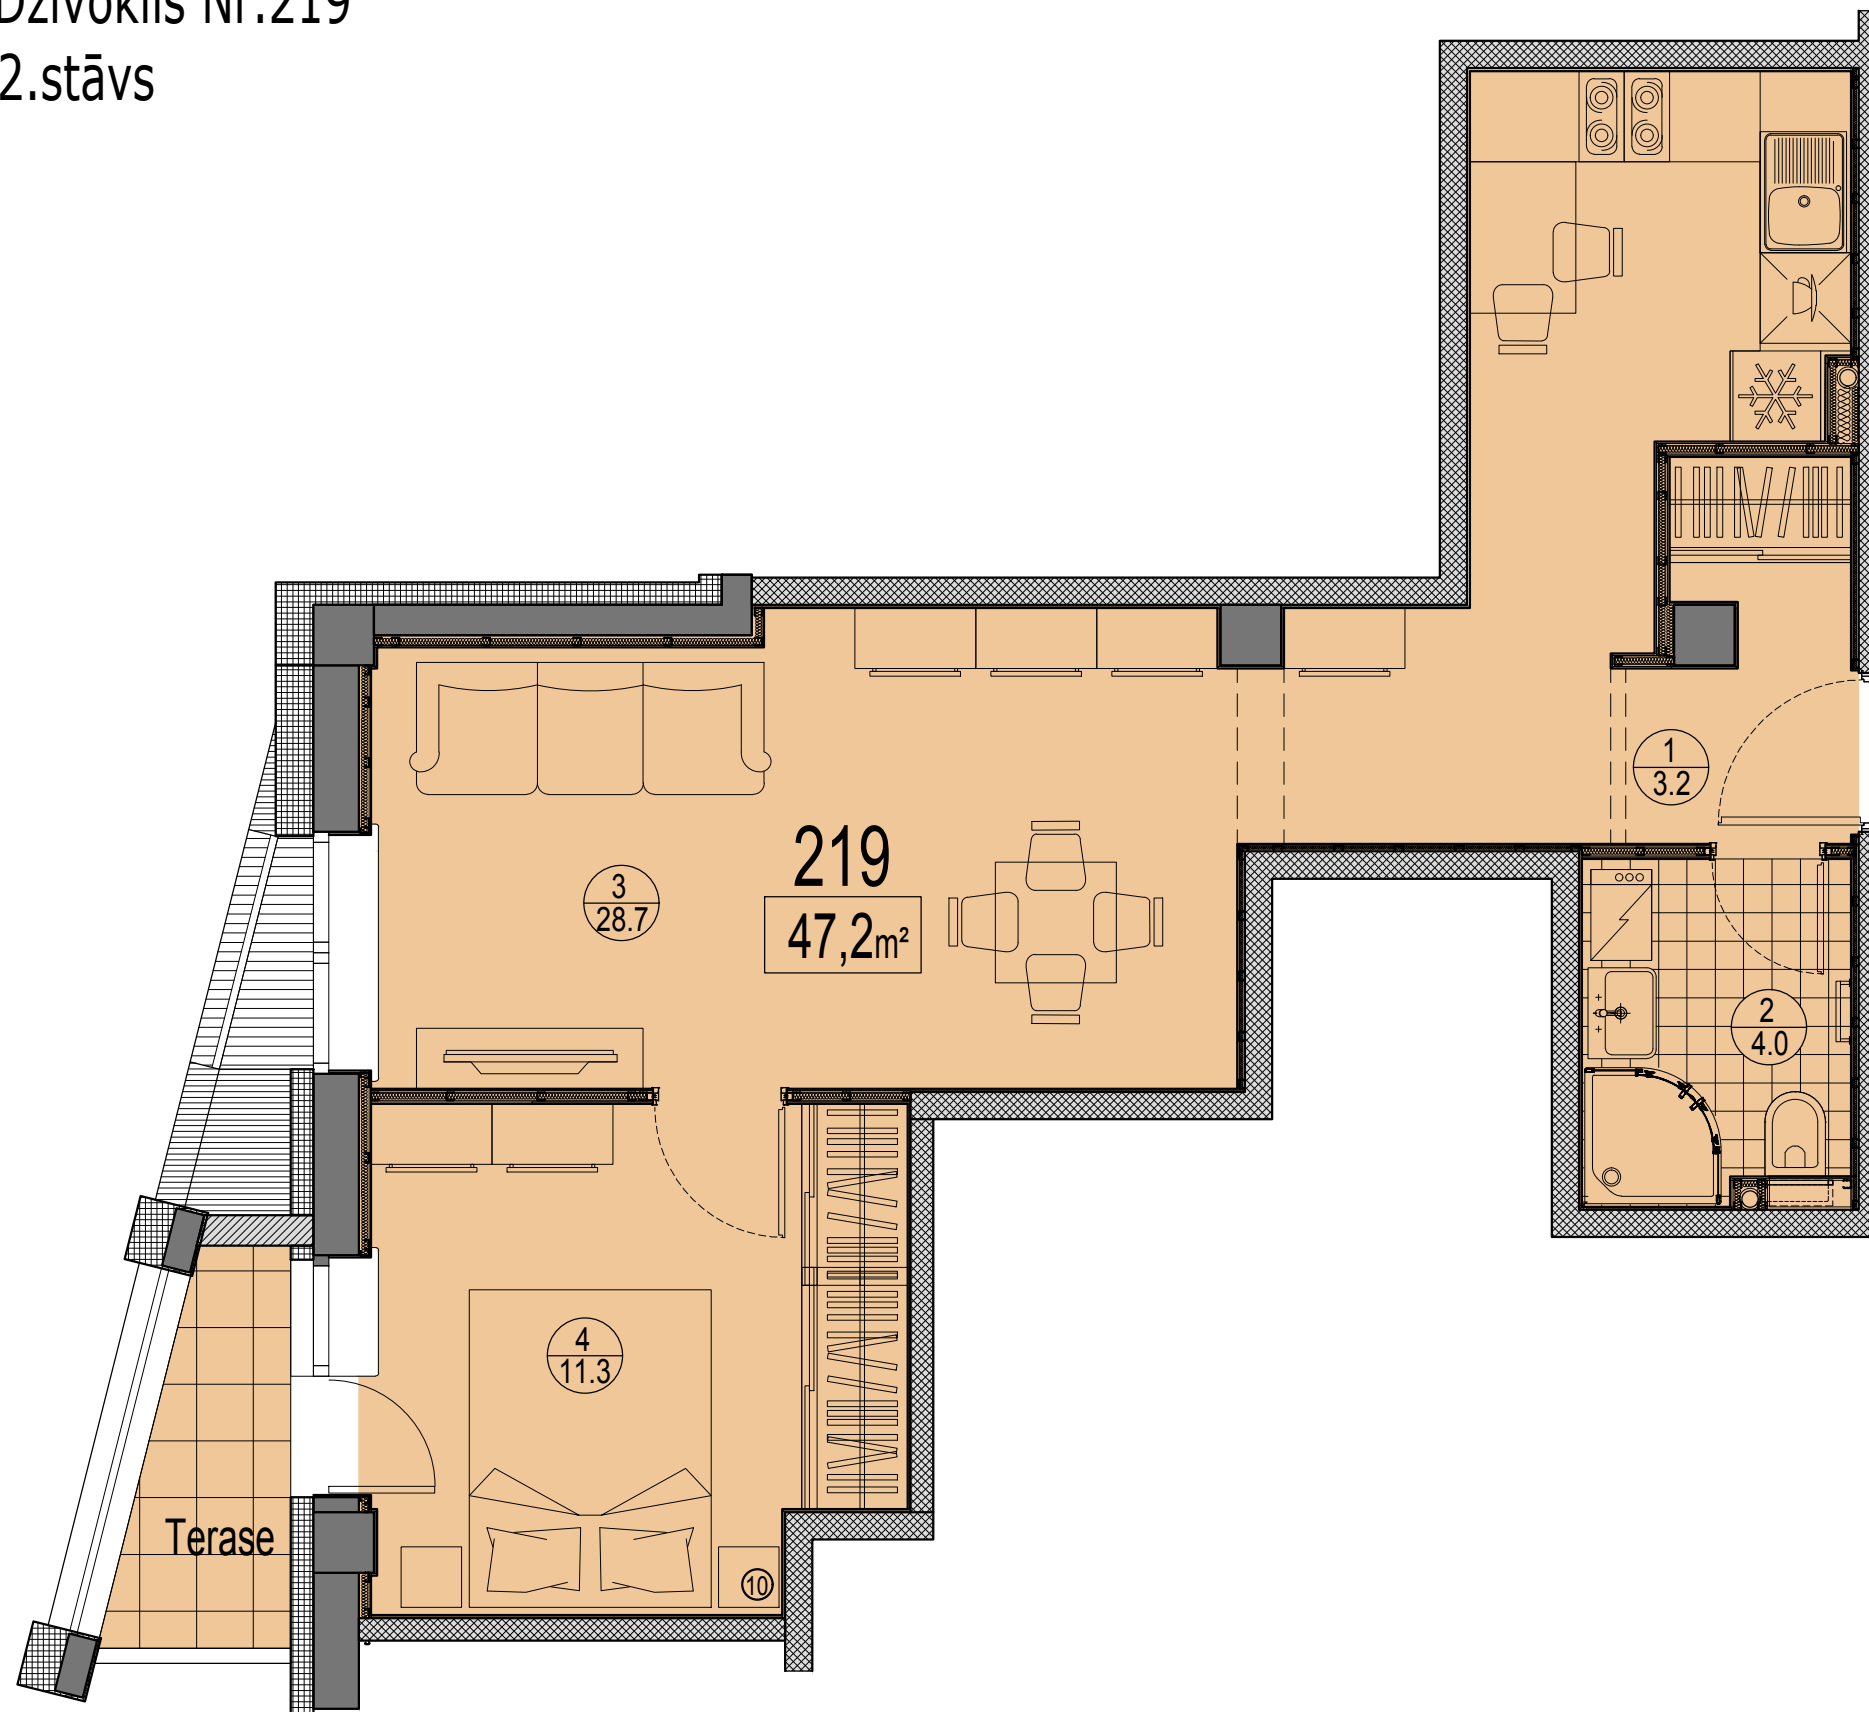

Telpu eksplikācija

№	Nosaukums	Platība, m²
1	Priekštelpa	3.2
2	Savienots sanmezglis	4.0
3	Istaba ar virtuves zonu	28.7
4	Istaba	11.3
Kopā :		47.2
Terase		3.0
Kopā ar terasi:		50.2

Dzīvokļa vieta  
 2.stāvā

