


Prūšu 1A
Dzīvoklis Nr.214
2.stāvs

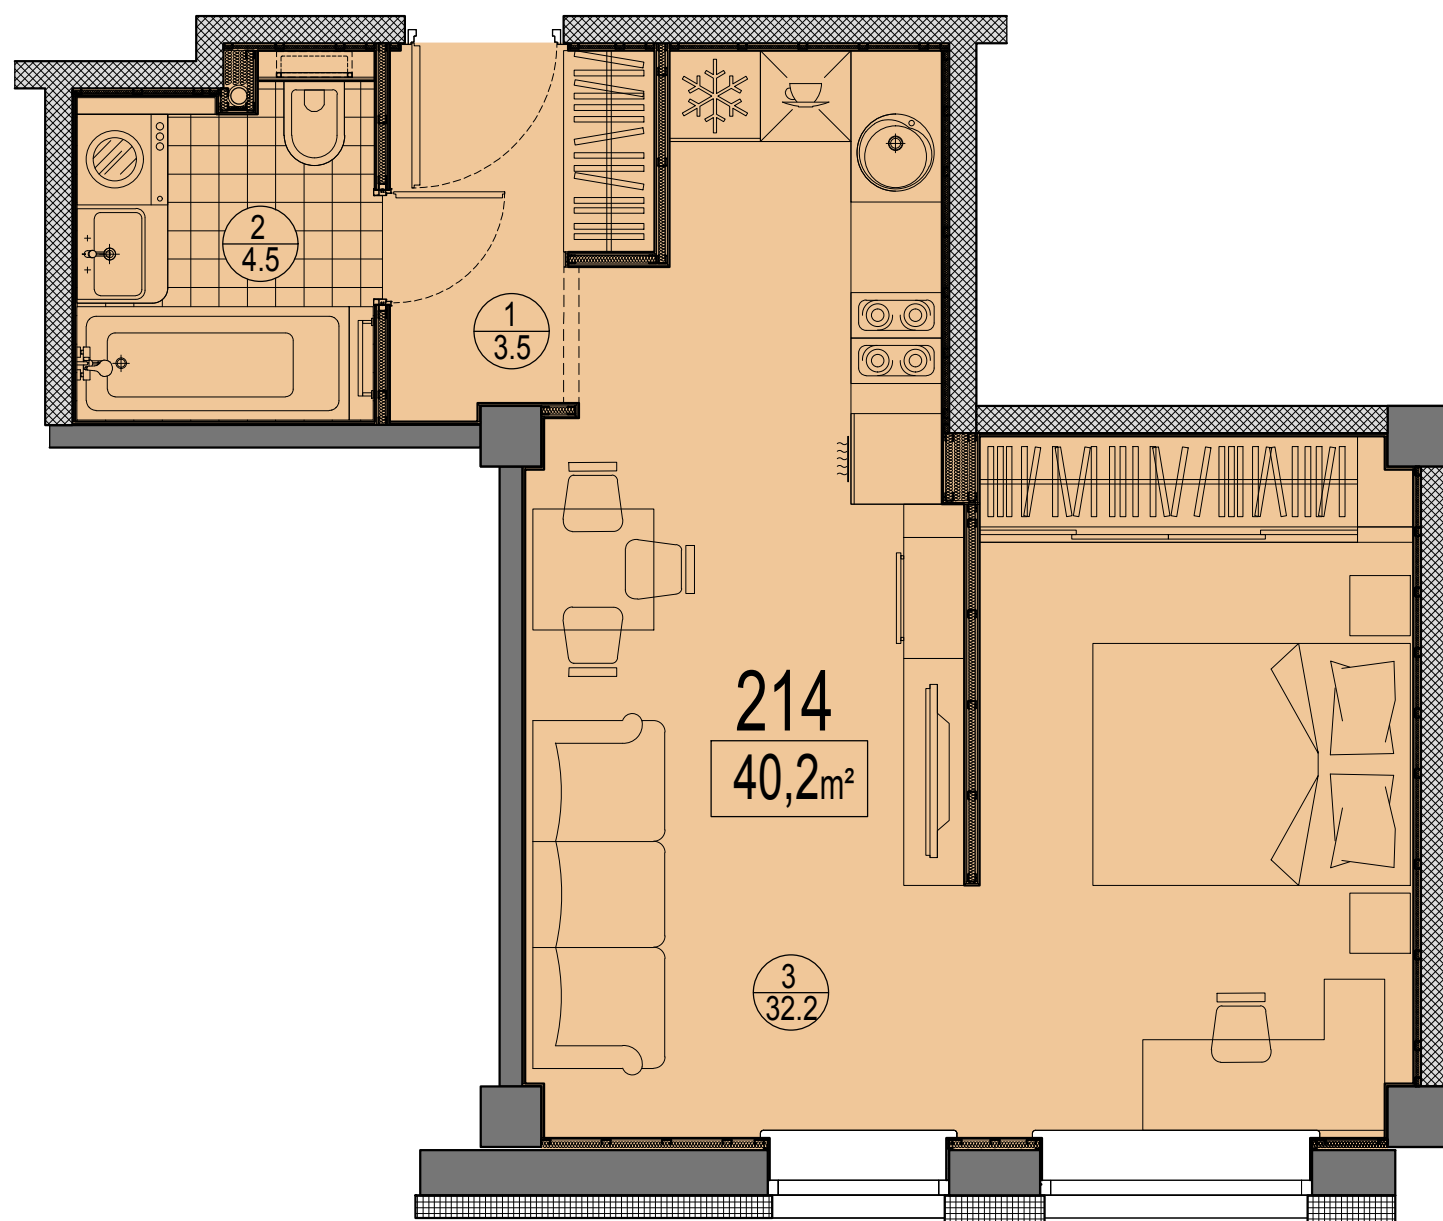

Telpu eksplikācija

№	Nosaukums	Platība, m²
1	Priekštelpa	3.5
2	Savienots sanmezglis	4.5
3	Istaba ar virtuves zonu	32.2
Kopā:		40.2

Dzīvokļa vieta
2.stāvā

