


Prūšu 1A
 Dzīvoklis Nr.519
 5.stāvs

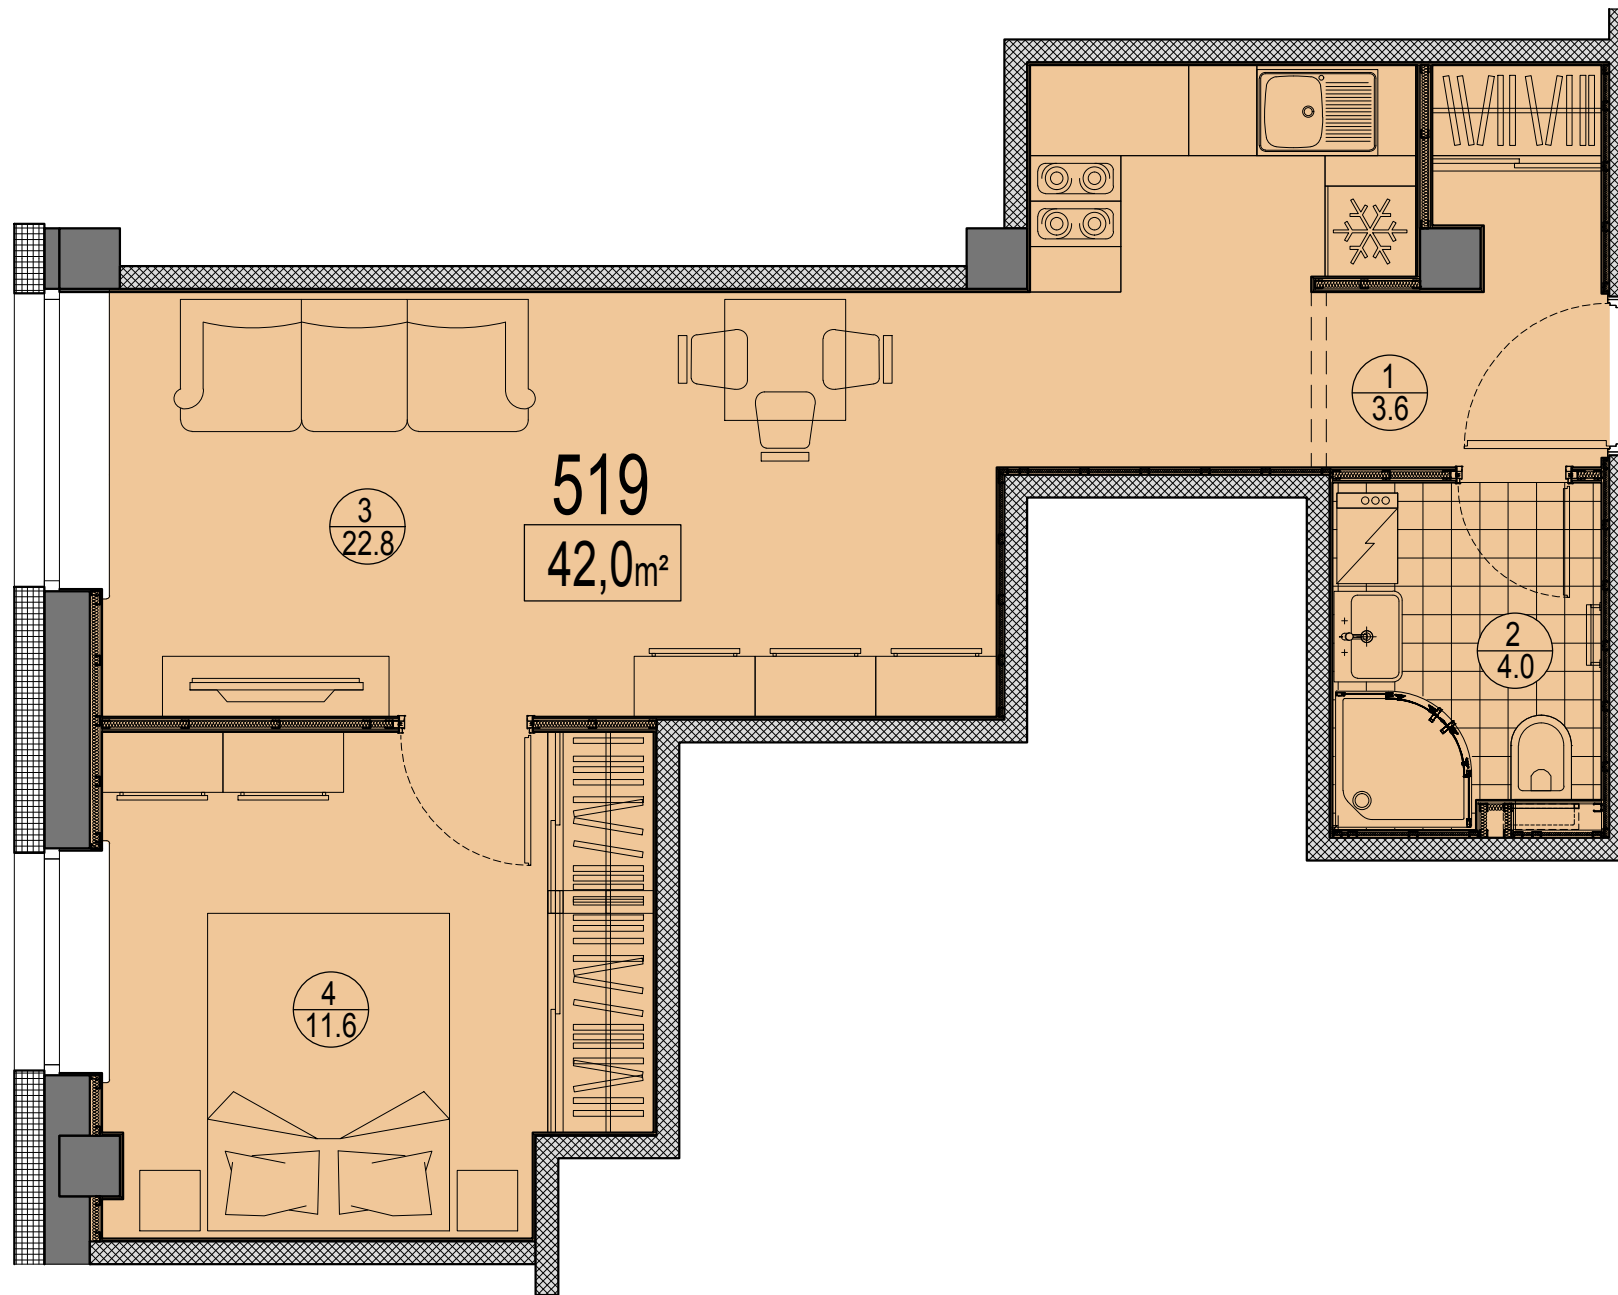

Telpu eksplikācija

№	Nosaukums	Platība, m²
1	Priekštelpa	3.6
2	Savienots sanmezglis	4.0
3	Istaba ar virtuves zonu	22.8
4	Istaba	11.6
Kopā:		42.0

Dzīvokļa vieta
 5.stāvā

