


Prūšu 1A  
 Dzīvoklis Nr.427  
 4.stāvs

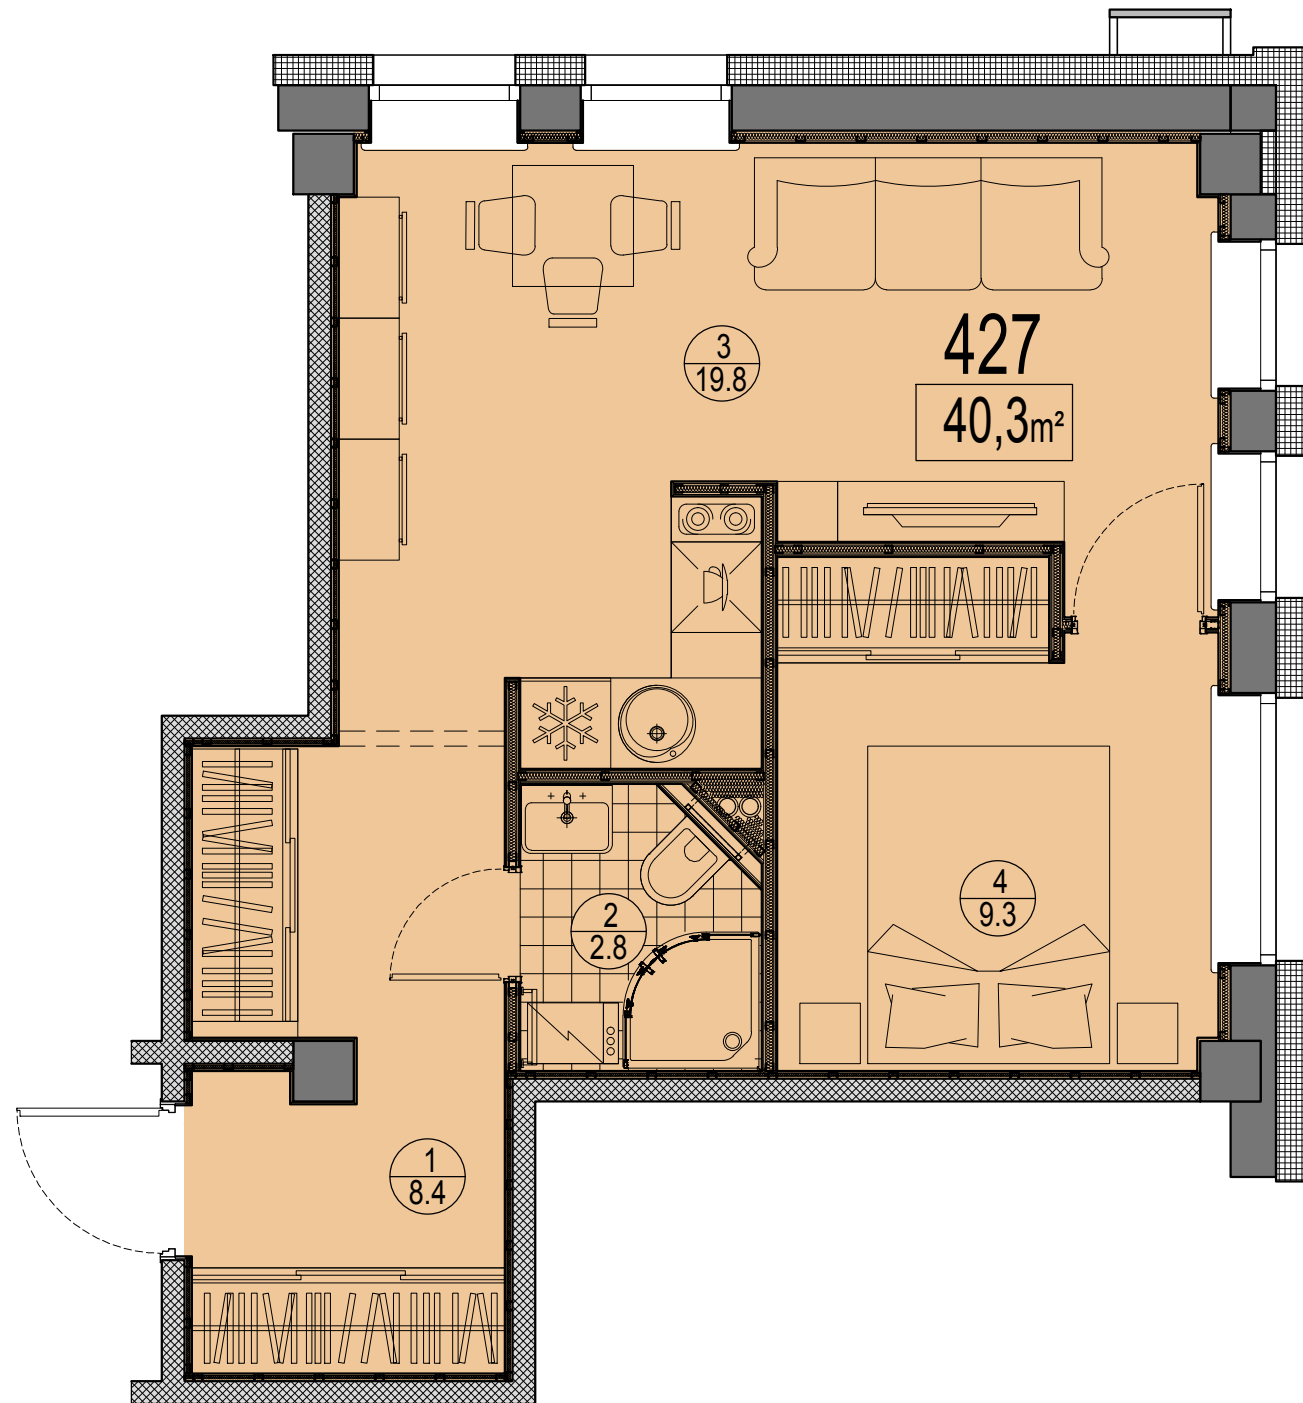

Telpu eksplikācija

№	Nosaukums	Platība, m²
1	Priekštelpa	8.4
2	Savienots sanmezglis	2.8
3	Istaba ar virtuves zonu	19.8
4	Istaba	9.3
Kopā :		40.3

Dzīvokļa vieta  
 4.stāvā

