


Prūšu 1A
 Dzīvoklis Nr.420
 4.stāvs

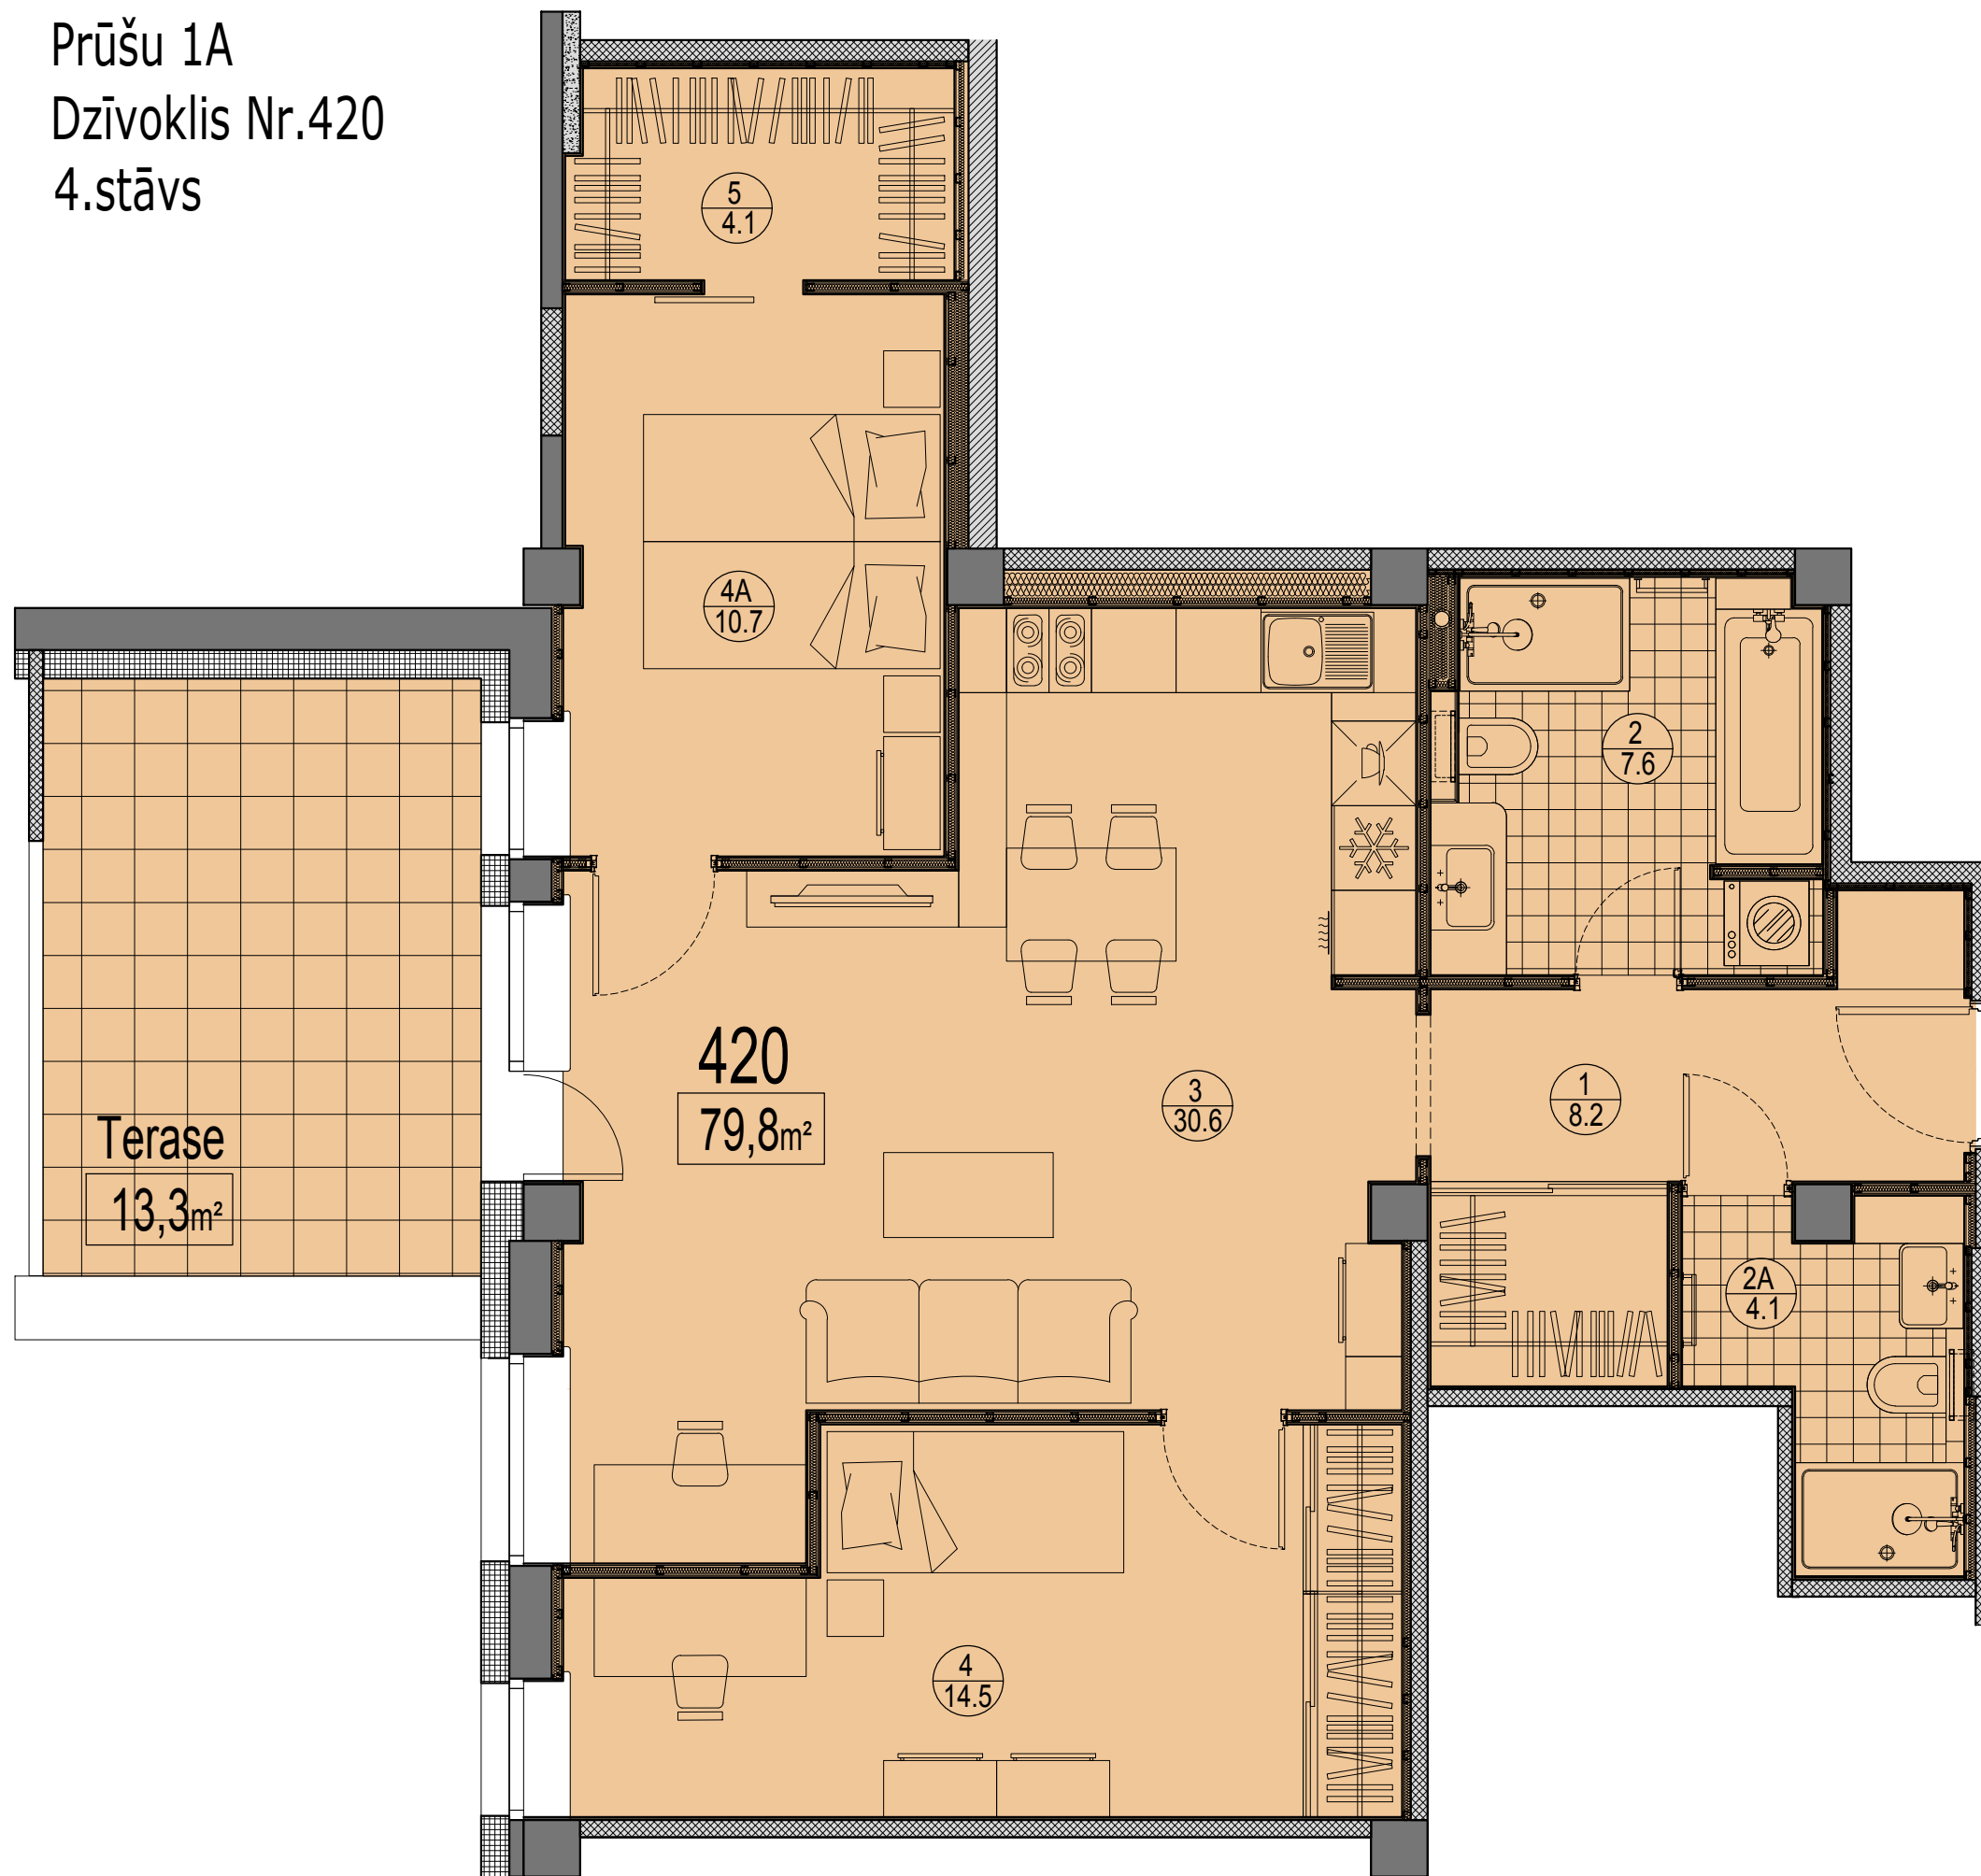

Telpu eksplikācija

No	Nosaukums	Platība, m ²
1	Priekštelpa	8.2
2	Savienots sanmezgls	7.6
2A	Savienots sanmezgls	4.1
3	Istaba ar virtuves zonu	30.6
4	Istaba	14.5
4A	Istaba	10.7
5	Ģērbtuve	4.1
Kopā :		79.8
Terase		13.3
Kopā ar terasi:		93.1

Dzīvokļa vieta
 4.stāvā

