


Prūšu 1A
 Dzīvoklis Nr.316
 3.stāvs

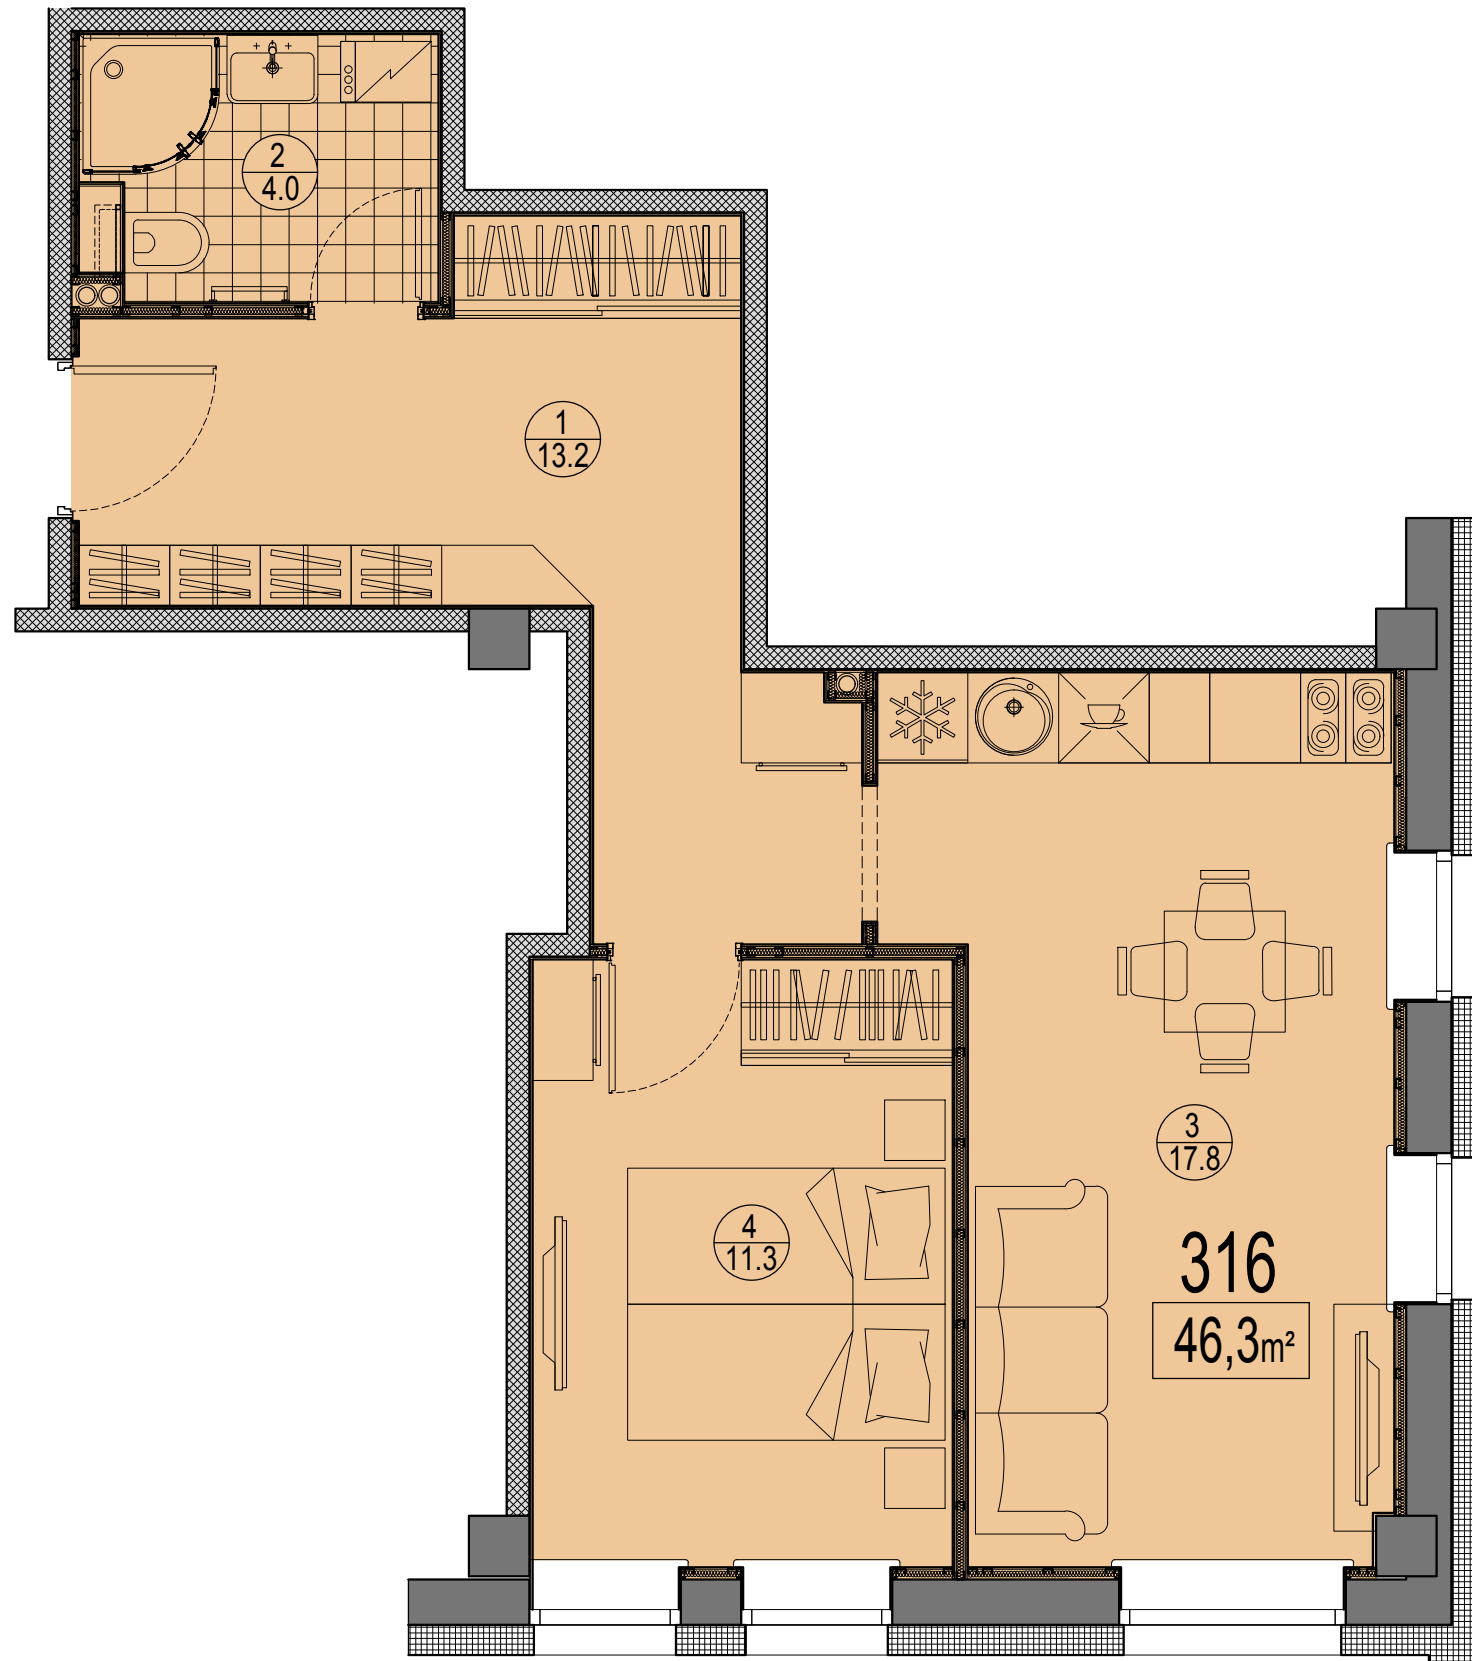

Telpu eksplikācija

№	Nosaukums	Platība, m ²
1	Priekštelpa	13.2
2	Savienots sanmezglis	4.0
3	Istaba ar virtuves zonu	17.8
4	Istaba	11.3
Kopā:		46.3

Dzīvokļa vieta
 3.stāvā

