


Prūšu 1A
 Dzīvoklis Nr.203
 2.stāvs

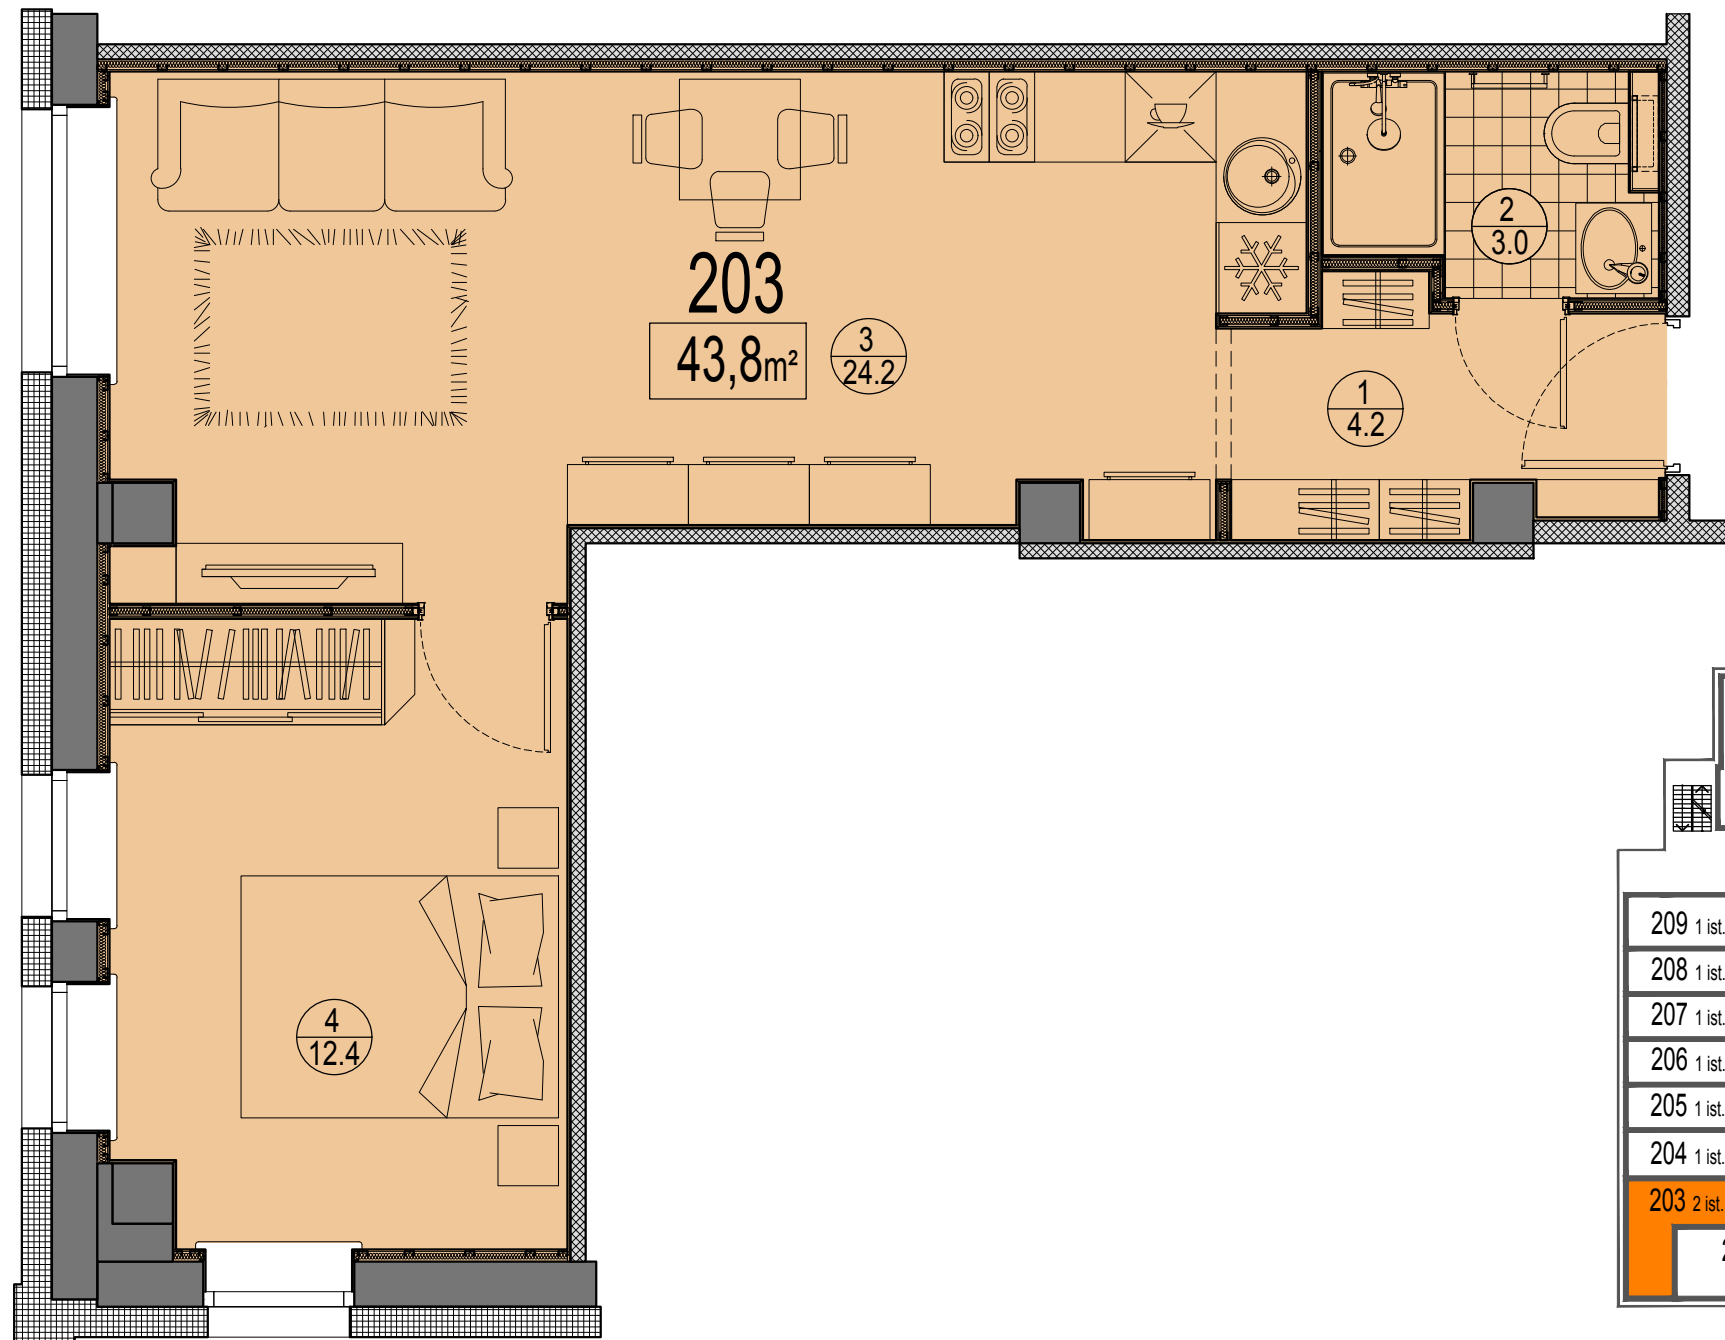

Telpu eksplikācija

No	Nosaukums	Platība, m ²
1	Priekštelpa	4.2
2	Savienots sanmezglis	3.0
3	Istaba ar virtuves zonu	24.2
4	Istaba	12.4
Kopā :		43.8

Dzīvokļa vieta
 2.stāvā

