


Prūšu 1A
Dzīvoklis Nr.320
3.stāvs

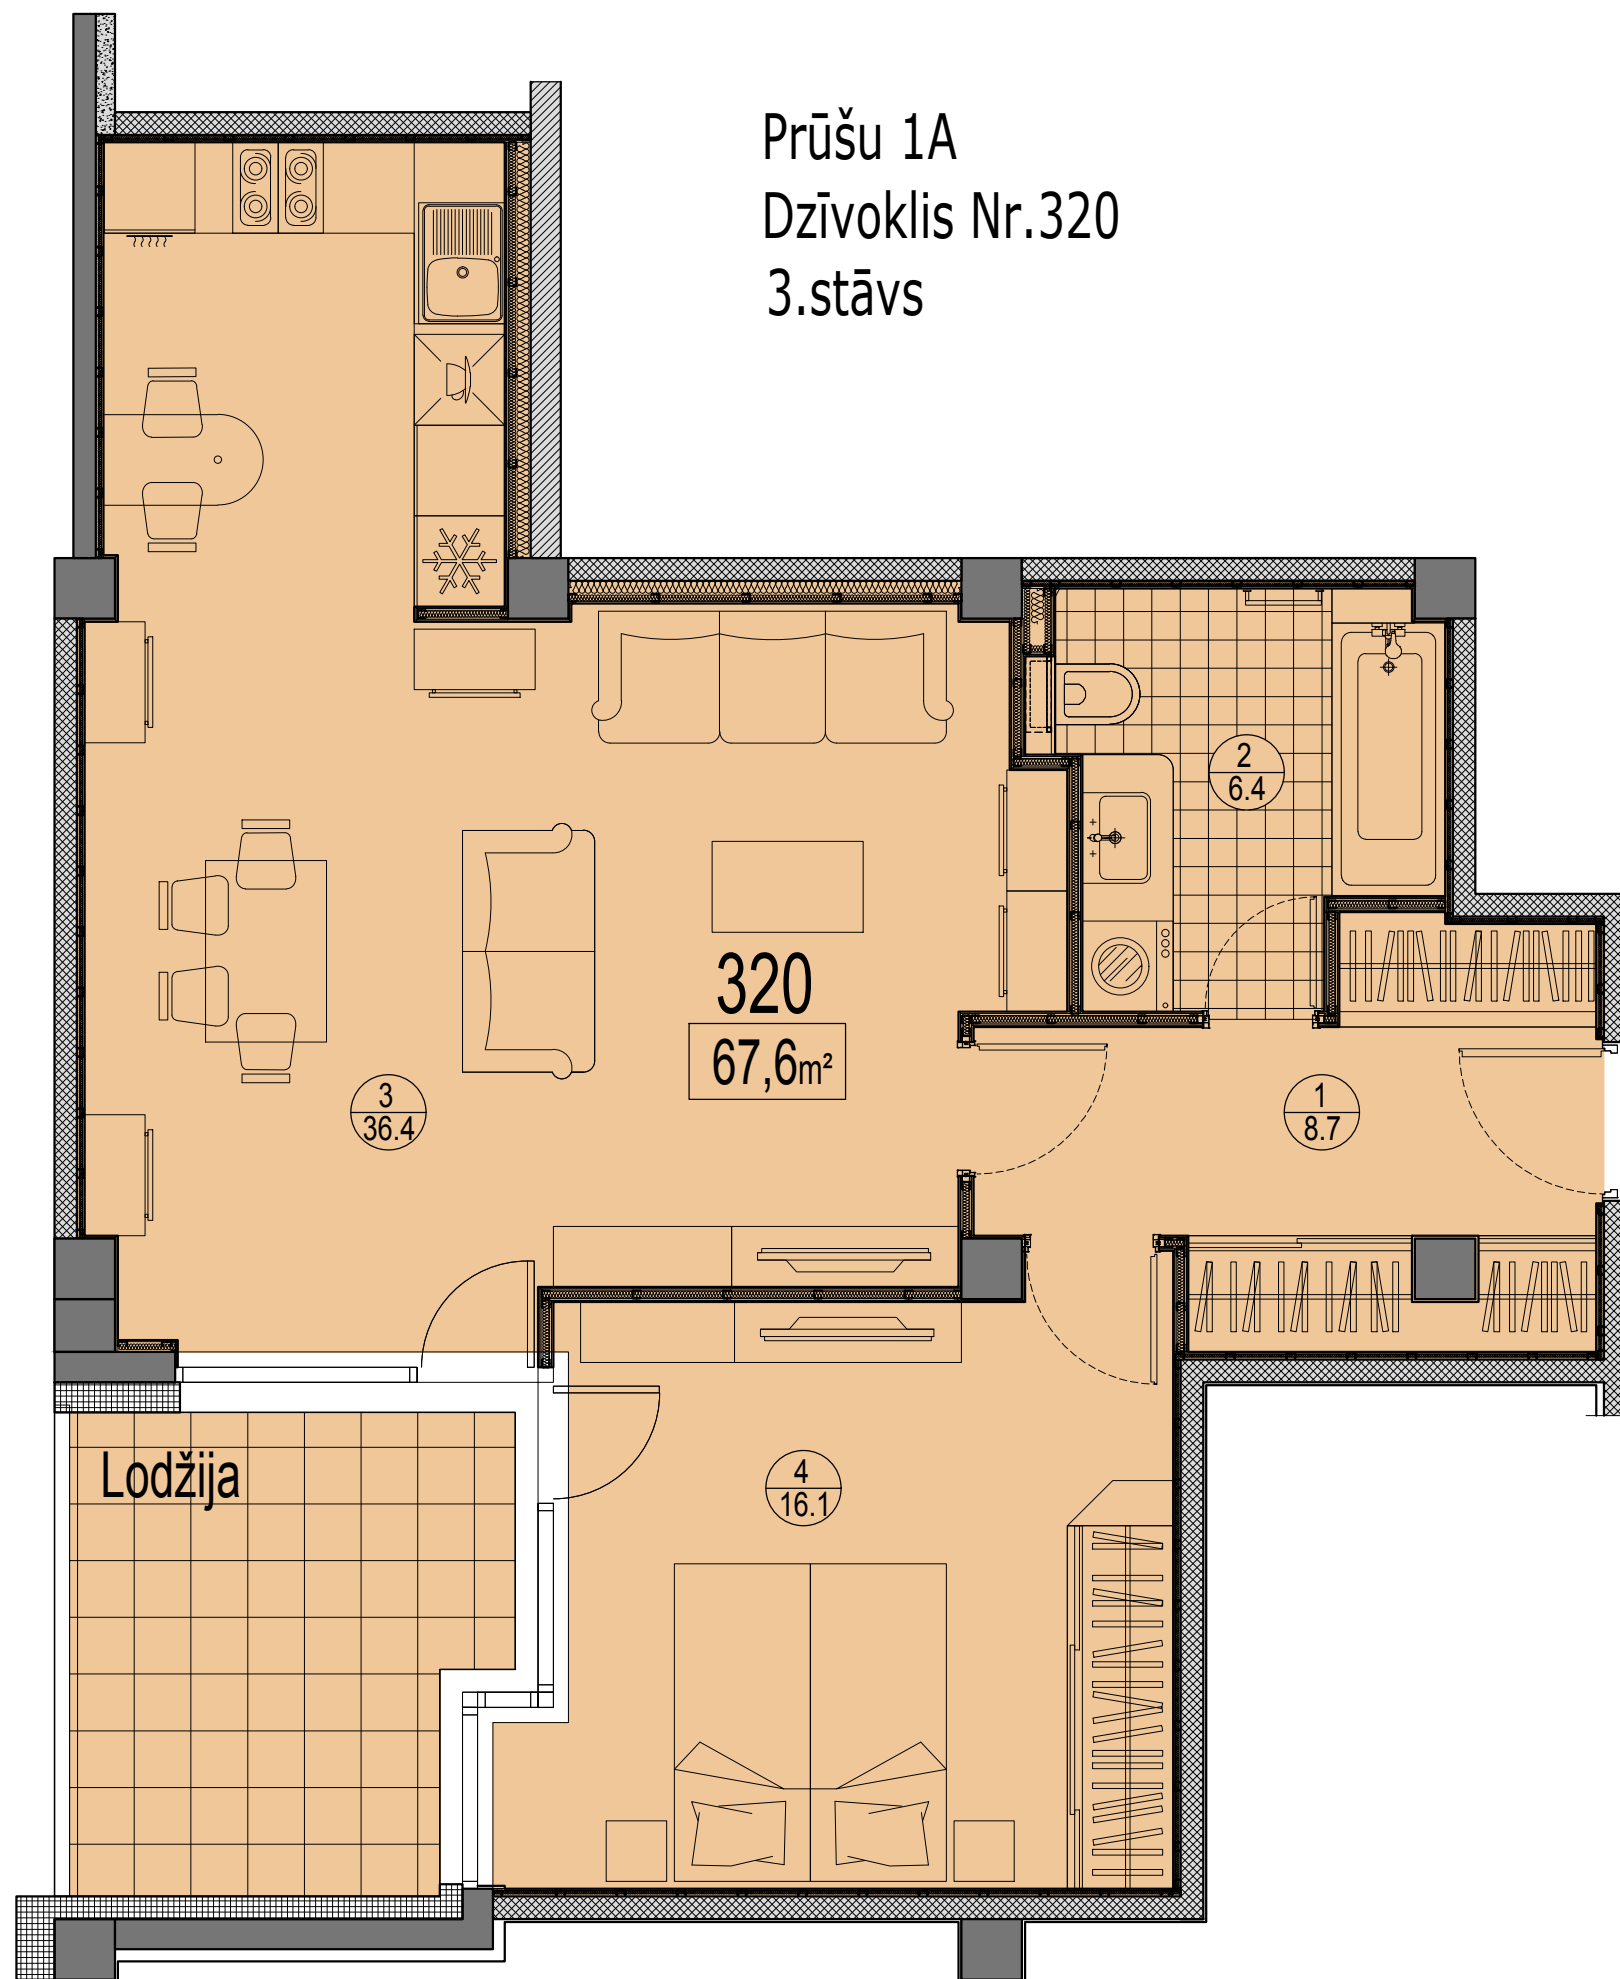

Telpu eksplikācija

№	Nosaukums	Platība, m²
1	Priekštelpa	8.7
2	Savienots sanmezglis	6.4
3	Istaba ar virtuves zonu	36.4
4	Istaba	16.1
Kopā :		67.6
Lodžija		9.8
Kopā ar lodžiju:		77.4

Dzīvokļa vieta
3.stāvā

