


Prūšu 1A
 Dzīvoklis Nr.209
 2.stāvs

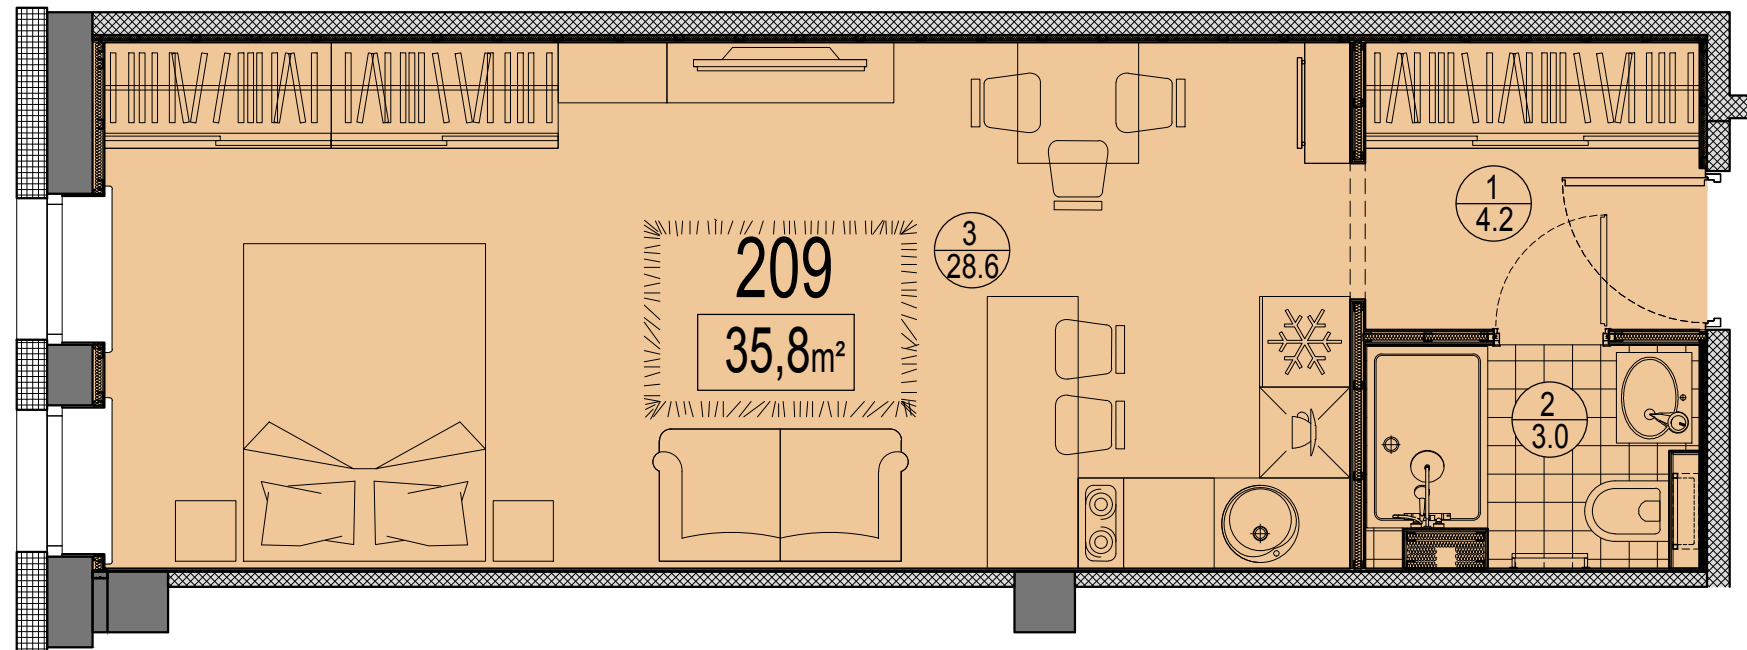

Telpu eksplikācija

№	Nosaukums	Platība, m²
1	Priekštelpa	4.2
2	Savienots sanmezglis	3.0
3	Istaba ar virtuves zonu	28.6
Kopā :		35.8

Dzīvokļa vieta
 2.stāvā

