


Prūšu 1A  
 Dzīvoklis Nr.425  
 4.stāvs

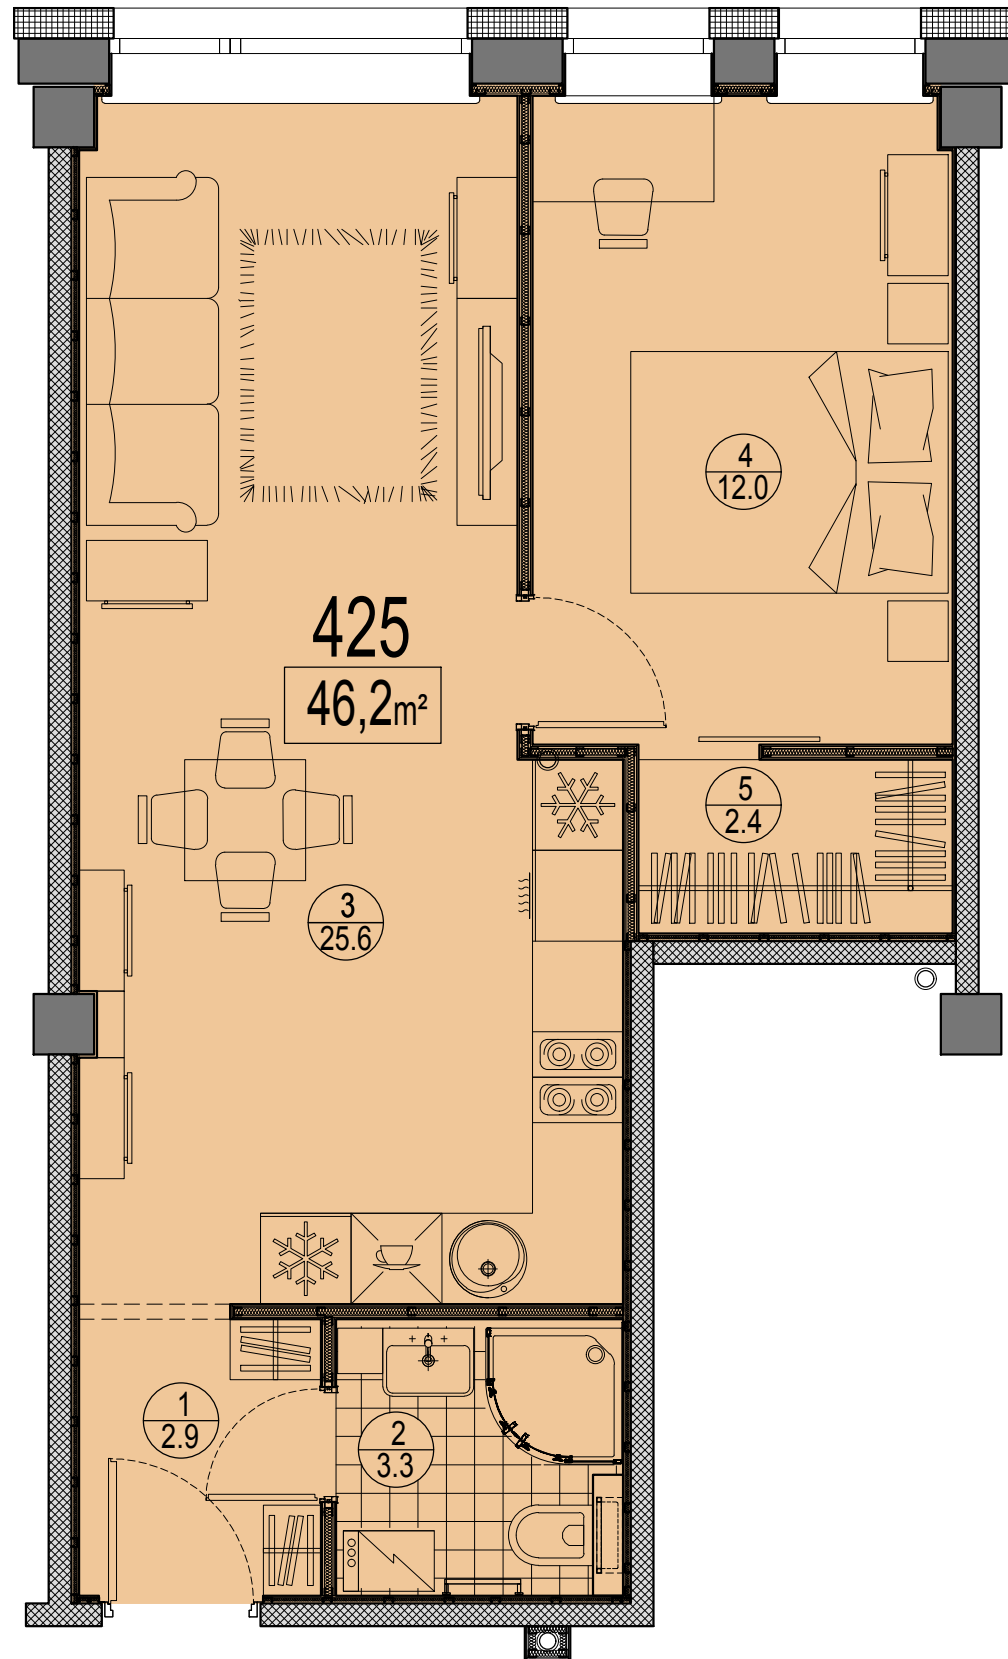

Telpu eksplikācija

| №     | Nosaukums               | Platība, m² |
|-------|-------------------------|-------------|
| 1     | Priekštelpa             | 2.9         |
| 2     | Savienots sanmezglis    | 3.3         |
| 3     | Istaba ar virtuves zonu | 25.6        |
| 4     | Istaba                  | 12.0        |
| 5     | Ģērbtuve                | 2.4         |
| Kopā: |                         | 46.2        |

Dzīvokļa vieta  
 4.stāvā

