


Prūšu 1A  
 Dzīvoklis Nr.516  
 5.stāvs

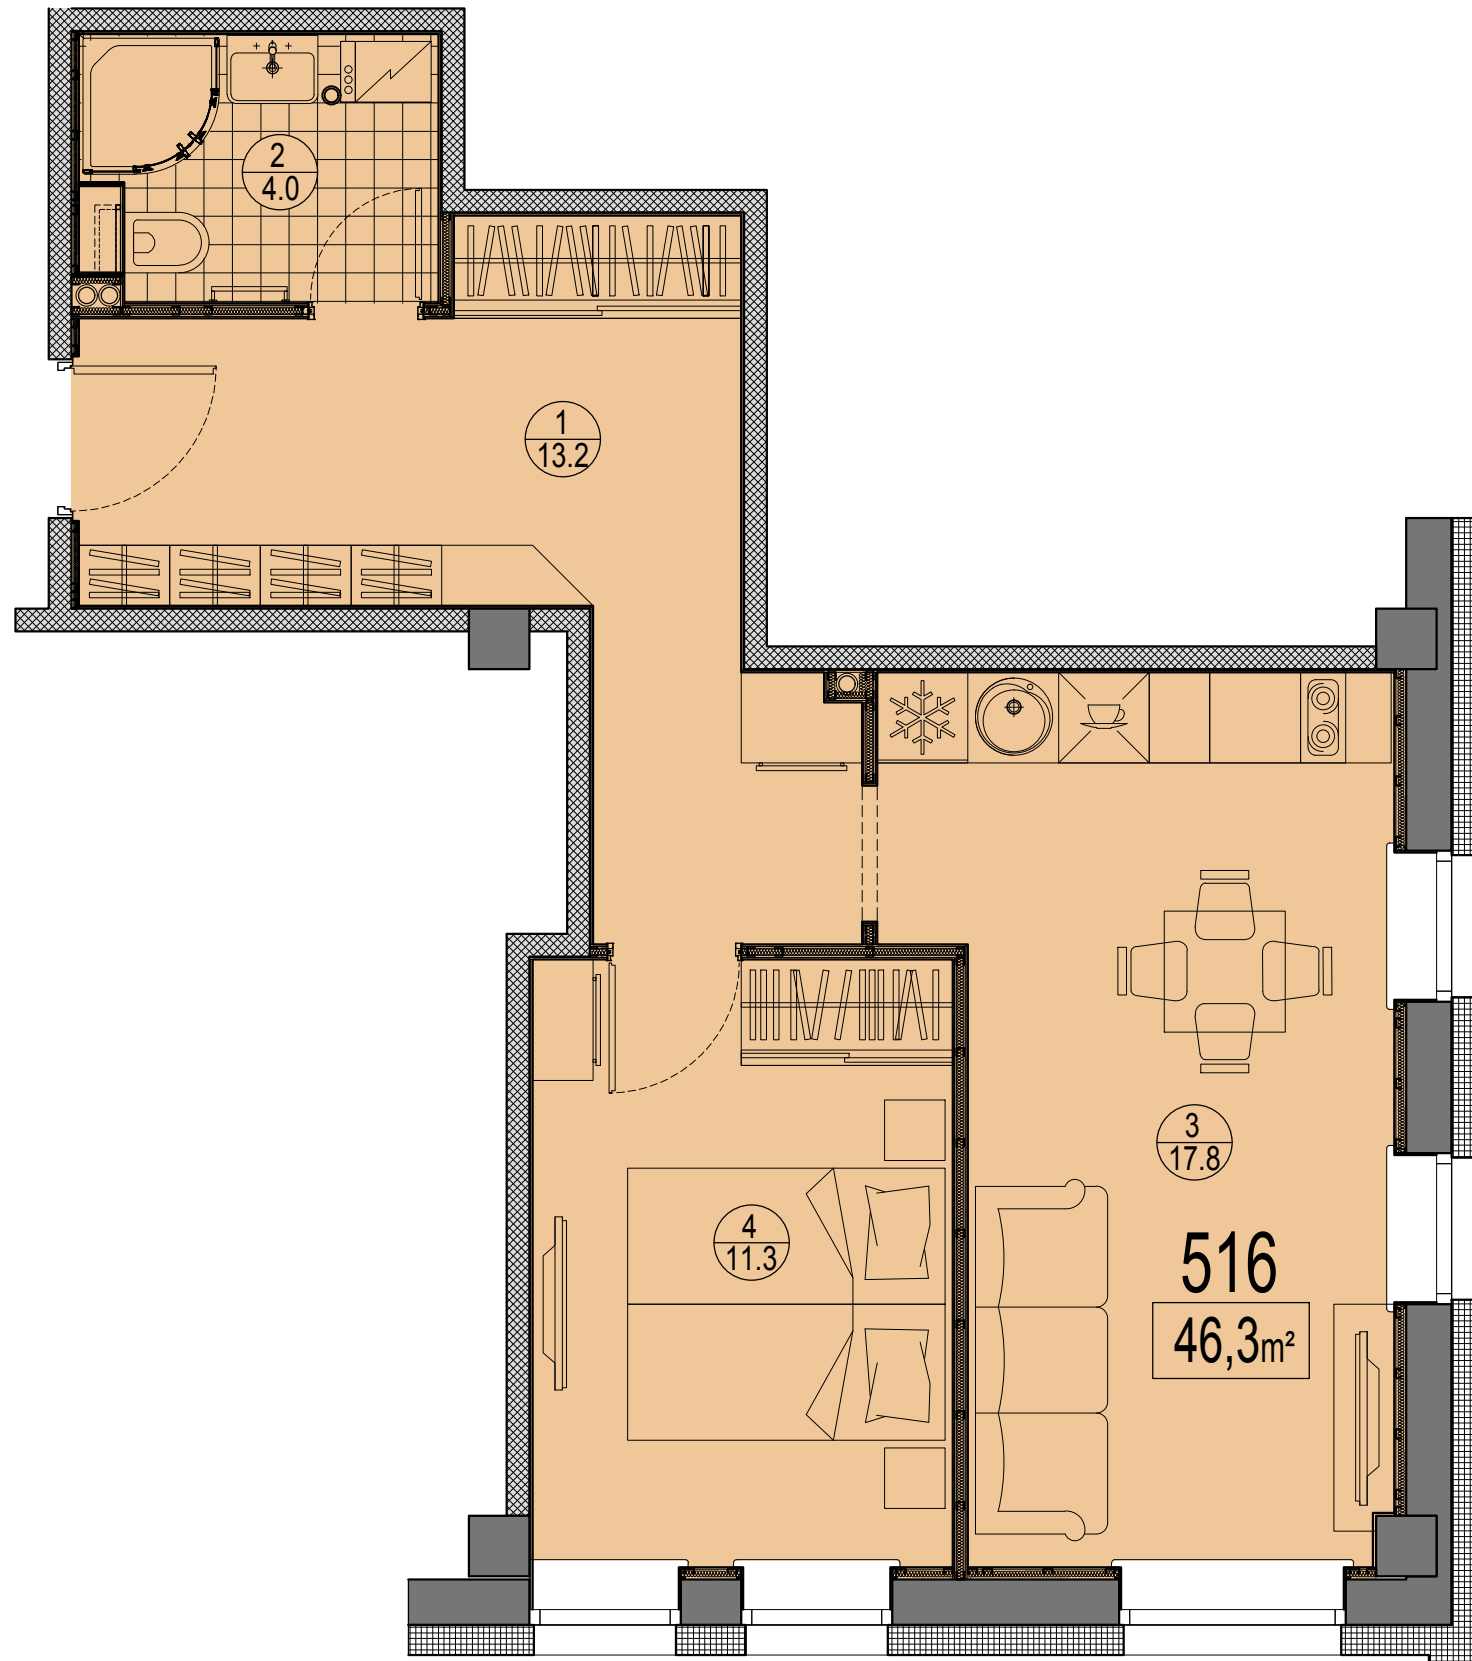

Telpu eksplikācija

№	Nosaukums	Platība, m <sup>2</sup>
1	Priekštelpa	13.2
2	Savienots sanmezglis	4.0
3	Istaba ar virtuves zonu	17.8
4	Istaba	11.3
Kopā:		46.3

Dzīvokļa vieta  
 5.stāvā

