


Prūšu 1A
 Dzīvoklis Nr.601
 6.stāvs

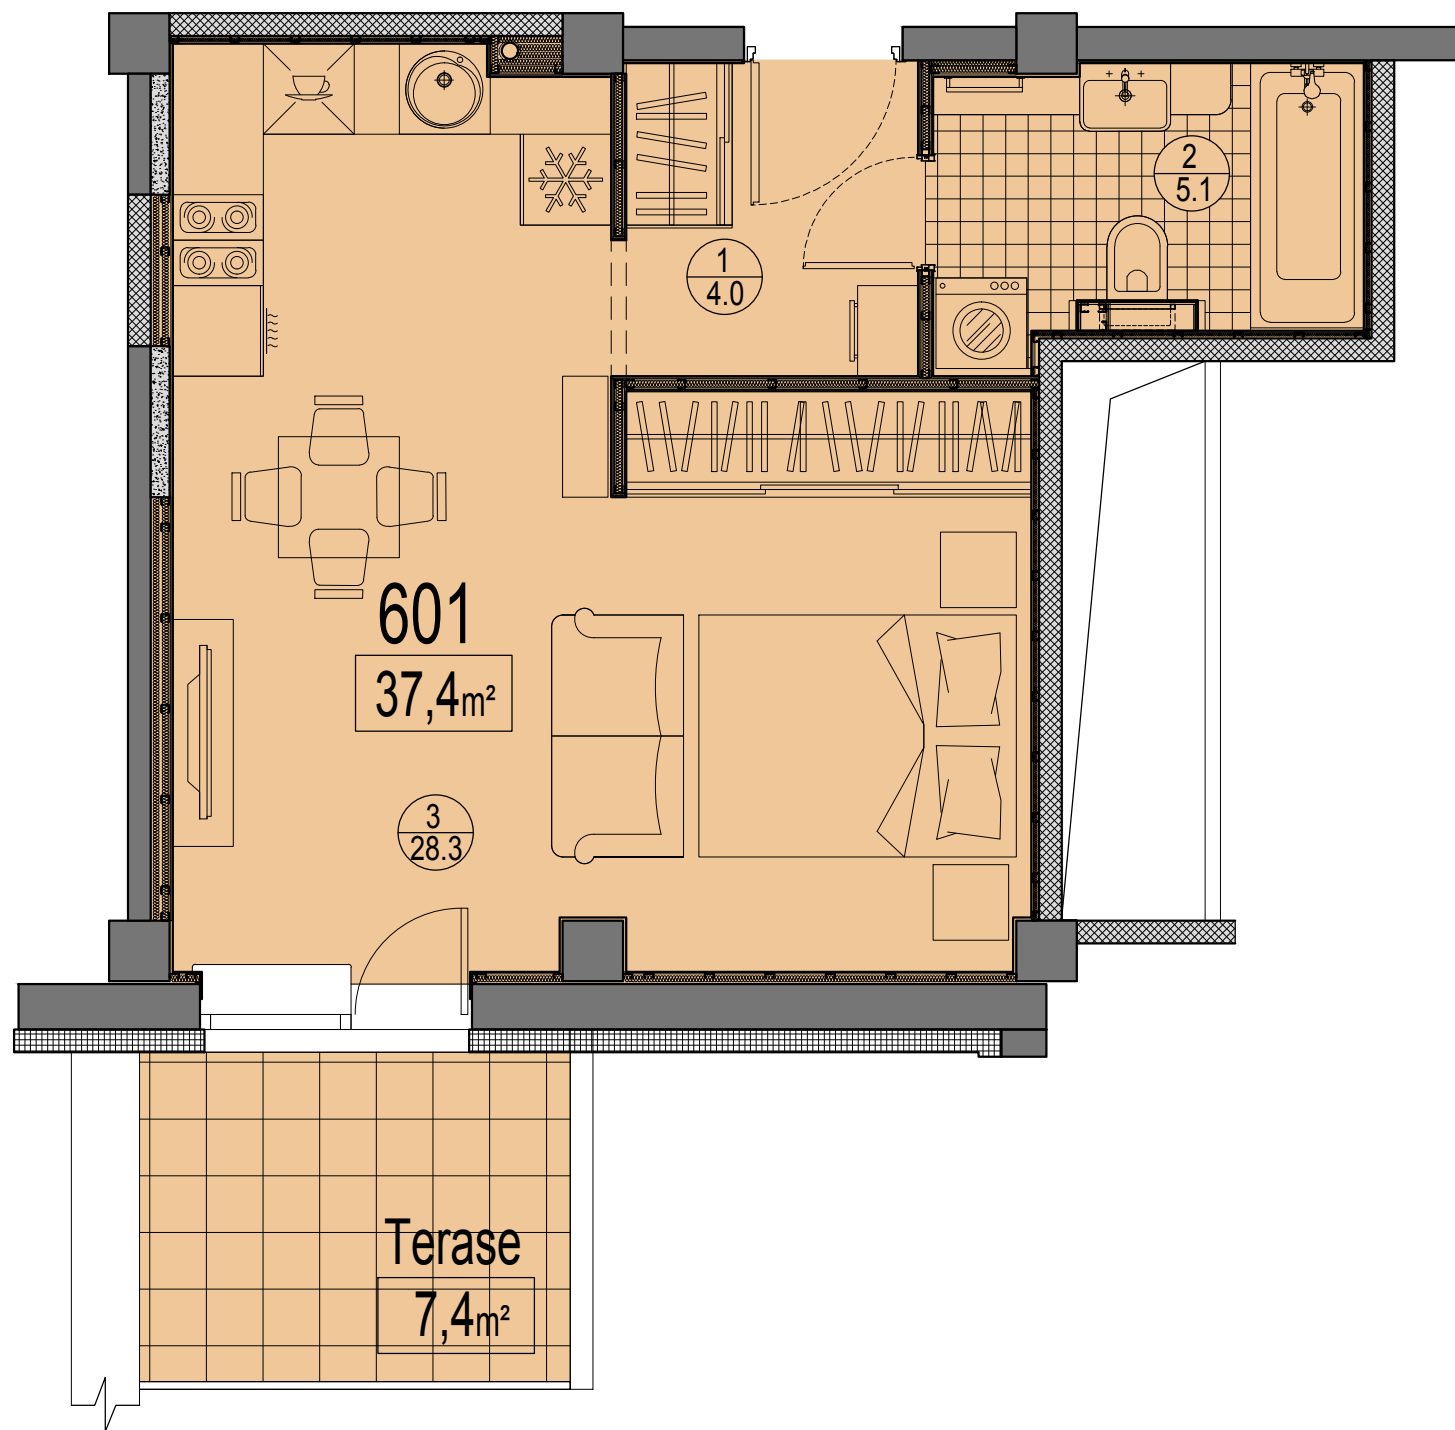

Telpu eksplikācija

№	Nosaukums	Platība, m²
1	Priekštelpa	4.0
2	Savienots sanmezglis	5.1
3	Istaba ar virtuves zonu	28.3
Kopā :		37.4
Terase		7.4
Kopā ar terasi:		44.8

Dzīvokļa vieta
 6.stāvā

