


Prūšu 1A
Dzīvoklis Nr.324
3.stāvs

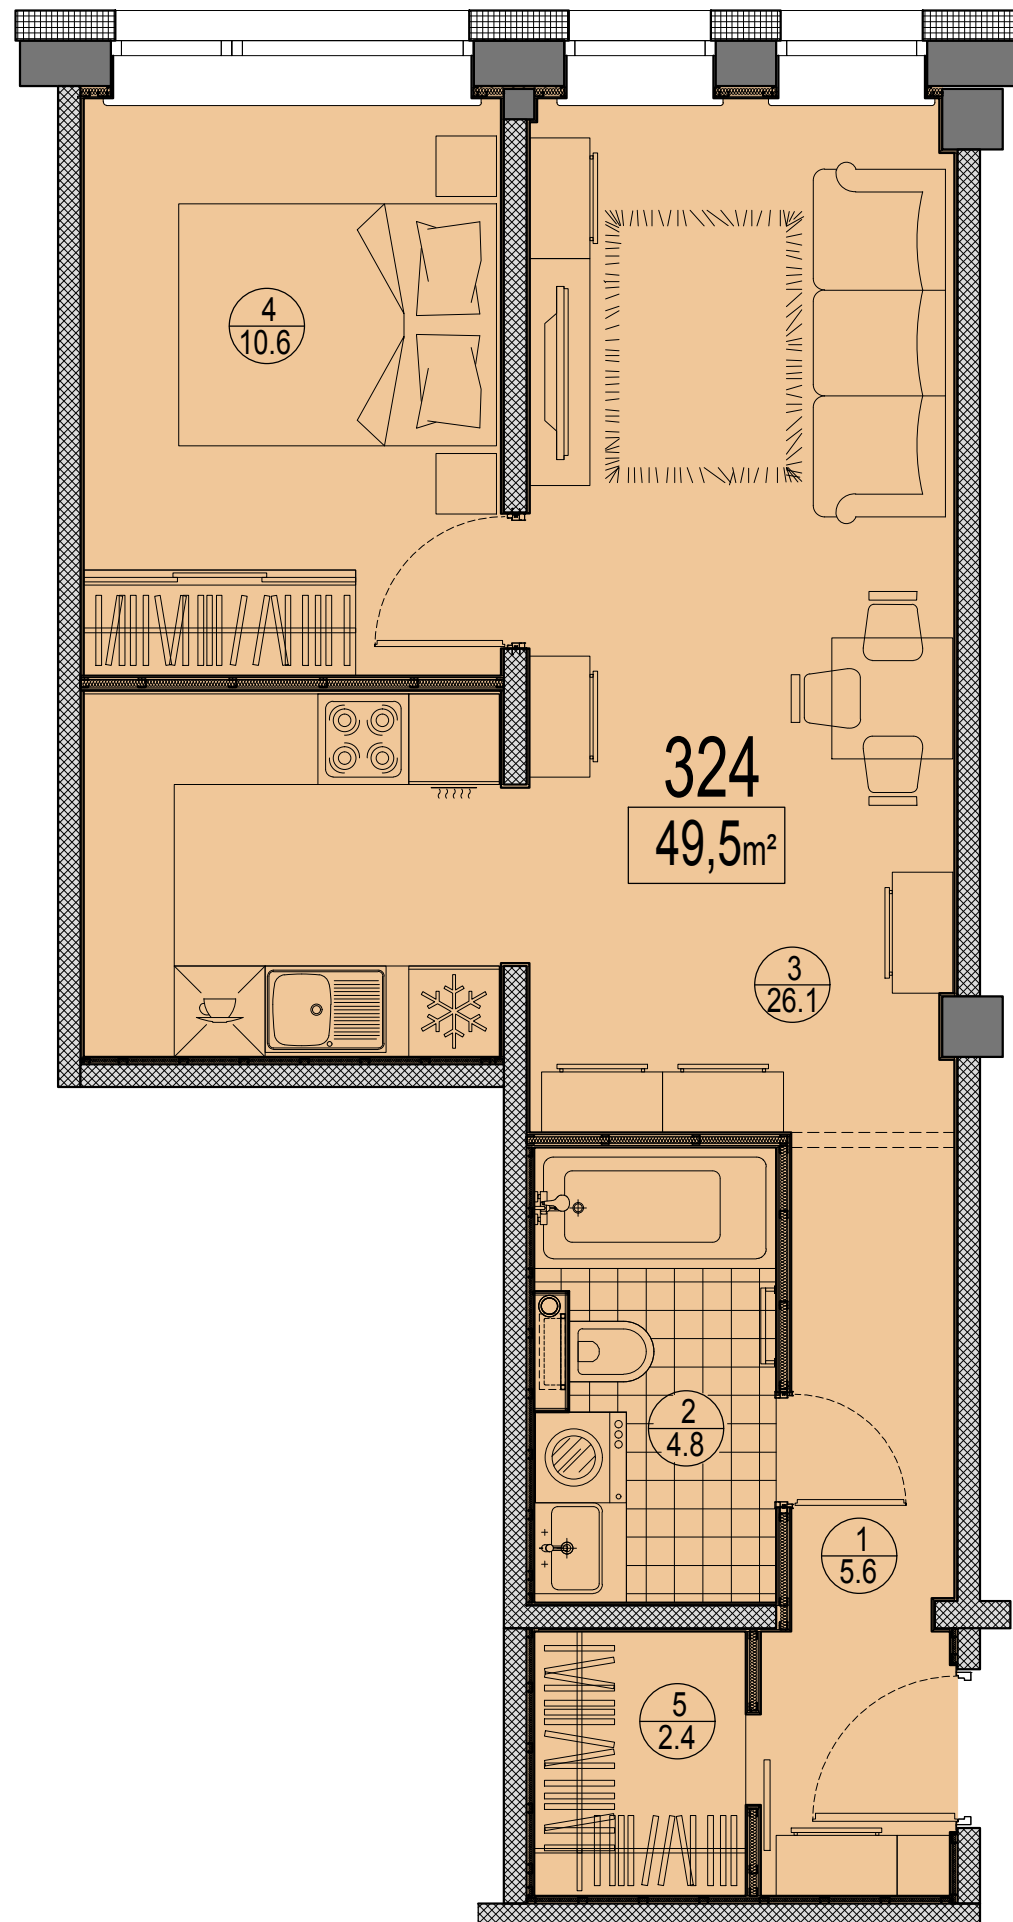

Telpu eksplikācija

№	Nosaukums	Platība, m ²
1	Priekštelpa	5.6
2	Savienots sanmezglis	4.8
3	Istaba ar virtuves zonu	26.1
4	Istaba	10.6
5	Ģērbtuve	2.4
Kopā:		49.5

Dzīvokļa vieta
3.stāvā

