


Prūšu 1A  
 Dzīvoklis Nr.329  
 3.stāvs

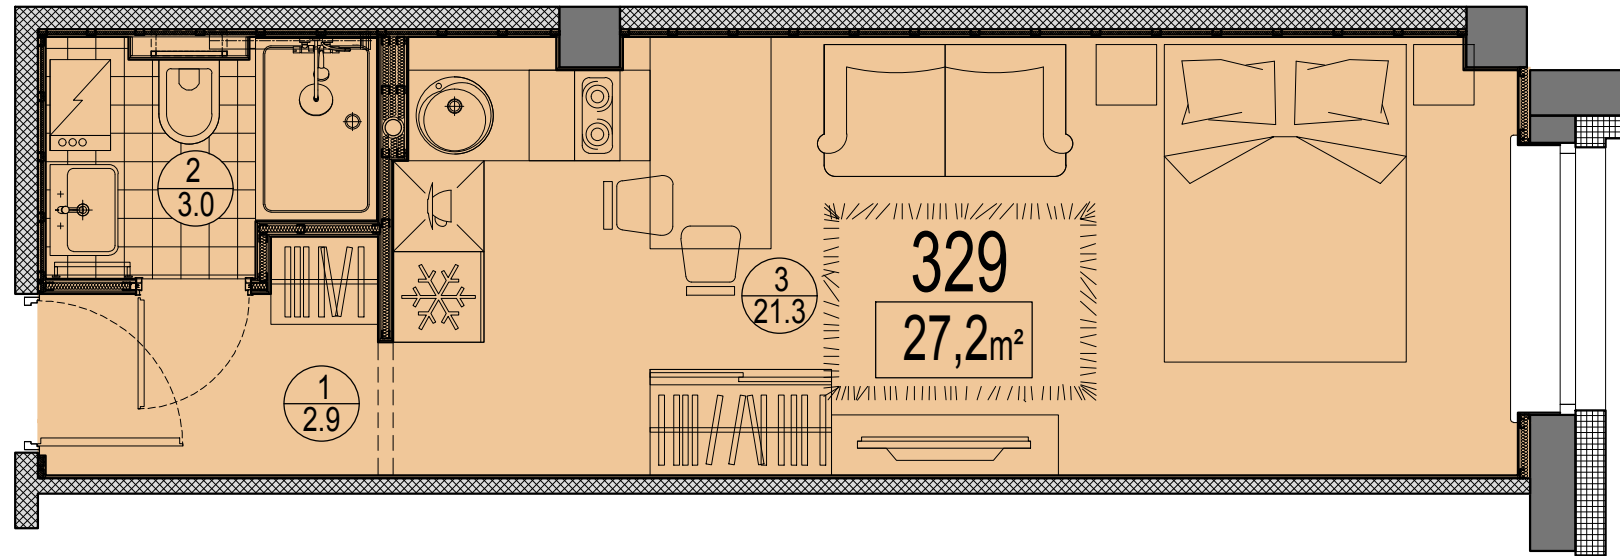

Telpu eksplikācija

№	Nosaukums	Platība, m²
1	Priekštelpa	2.9
2	Savienots sanmezgls	3.0
3	Istaba ar virtuves zonu	21.3
Kopā:		27.2

Dzīvokļa vieta  
 3.stāvā

