


Prūšu 1A
 Dzīvoklis Nr.309
 3.stāvs

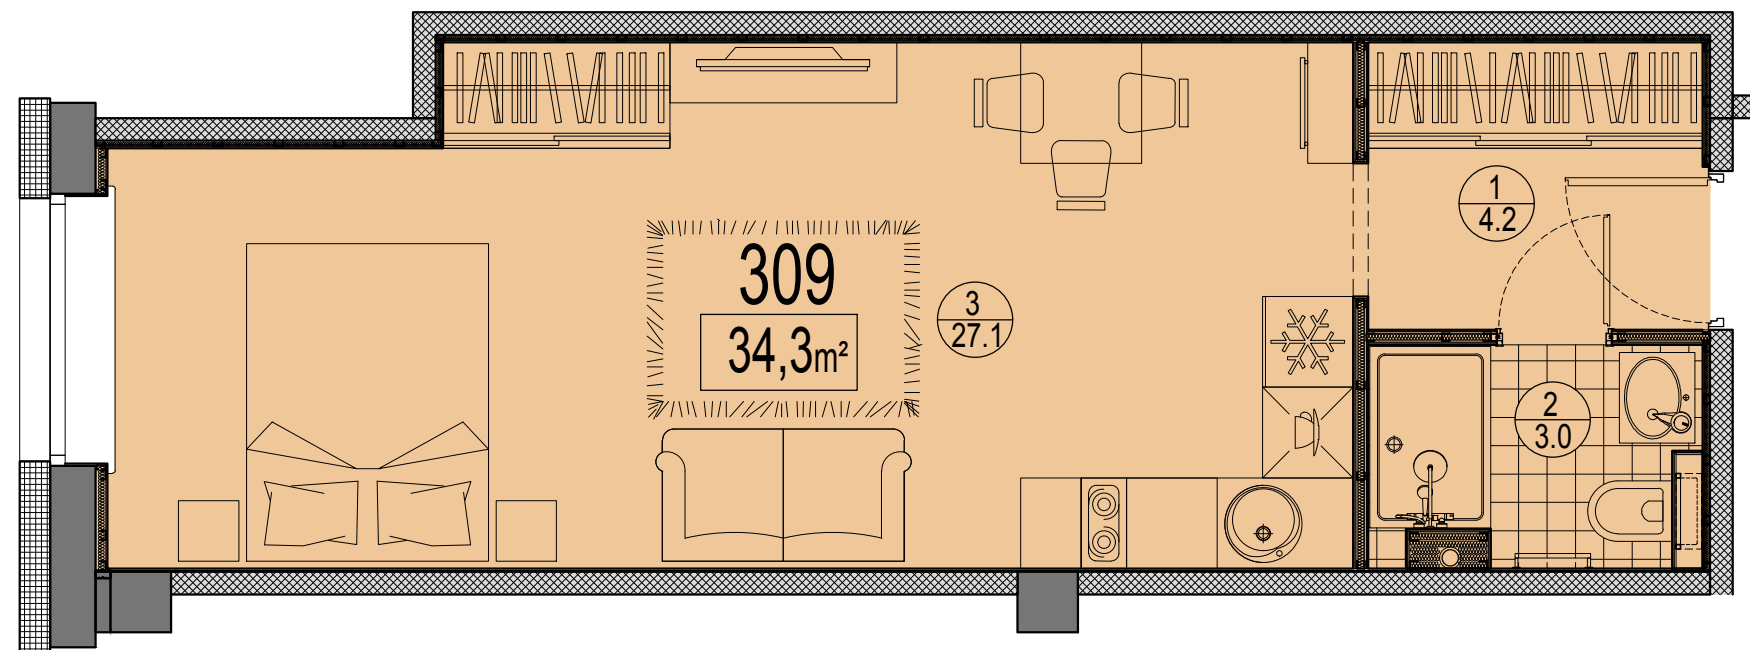

Telpu eksplikācija

№	Nosaukums	Platība, m²
1	Priekštelpa	4.2
2	Savienots sanmezglis	3.0
3	Istaba ar virtuves zonu	27.1
Kopā :		34.3

Dzīvokļa vieta
 3.stāvā

