


Prūšu 1A
 Dzīvoklis Nr.216
 2 stāvs

Telpu eksplikācija

№	Nosaukums	Platība, m ²
1	Priekštelpa	12.7
2	Savienots sanmezglis	4.0
3	Istaba ar virtuves zonu	16.6
4	Istaba	10.5
Kopā :		43.8
Terase		34.4
Kopā ar terasi:		78.2

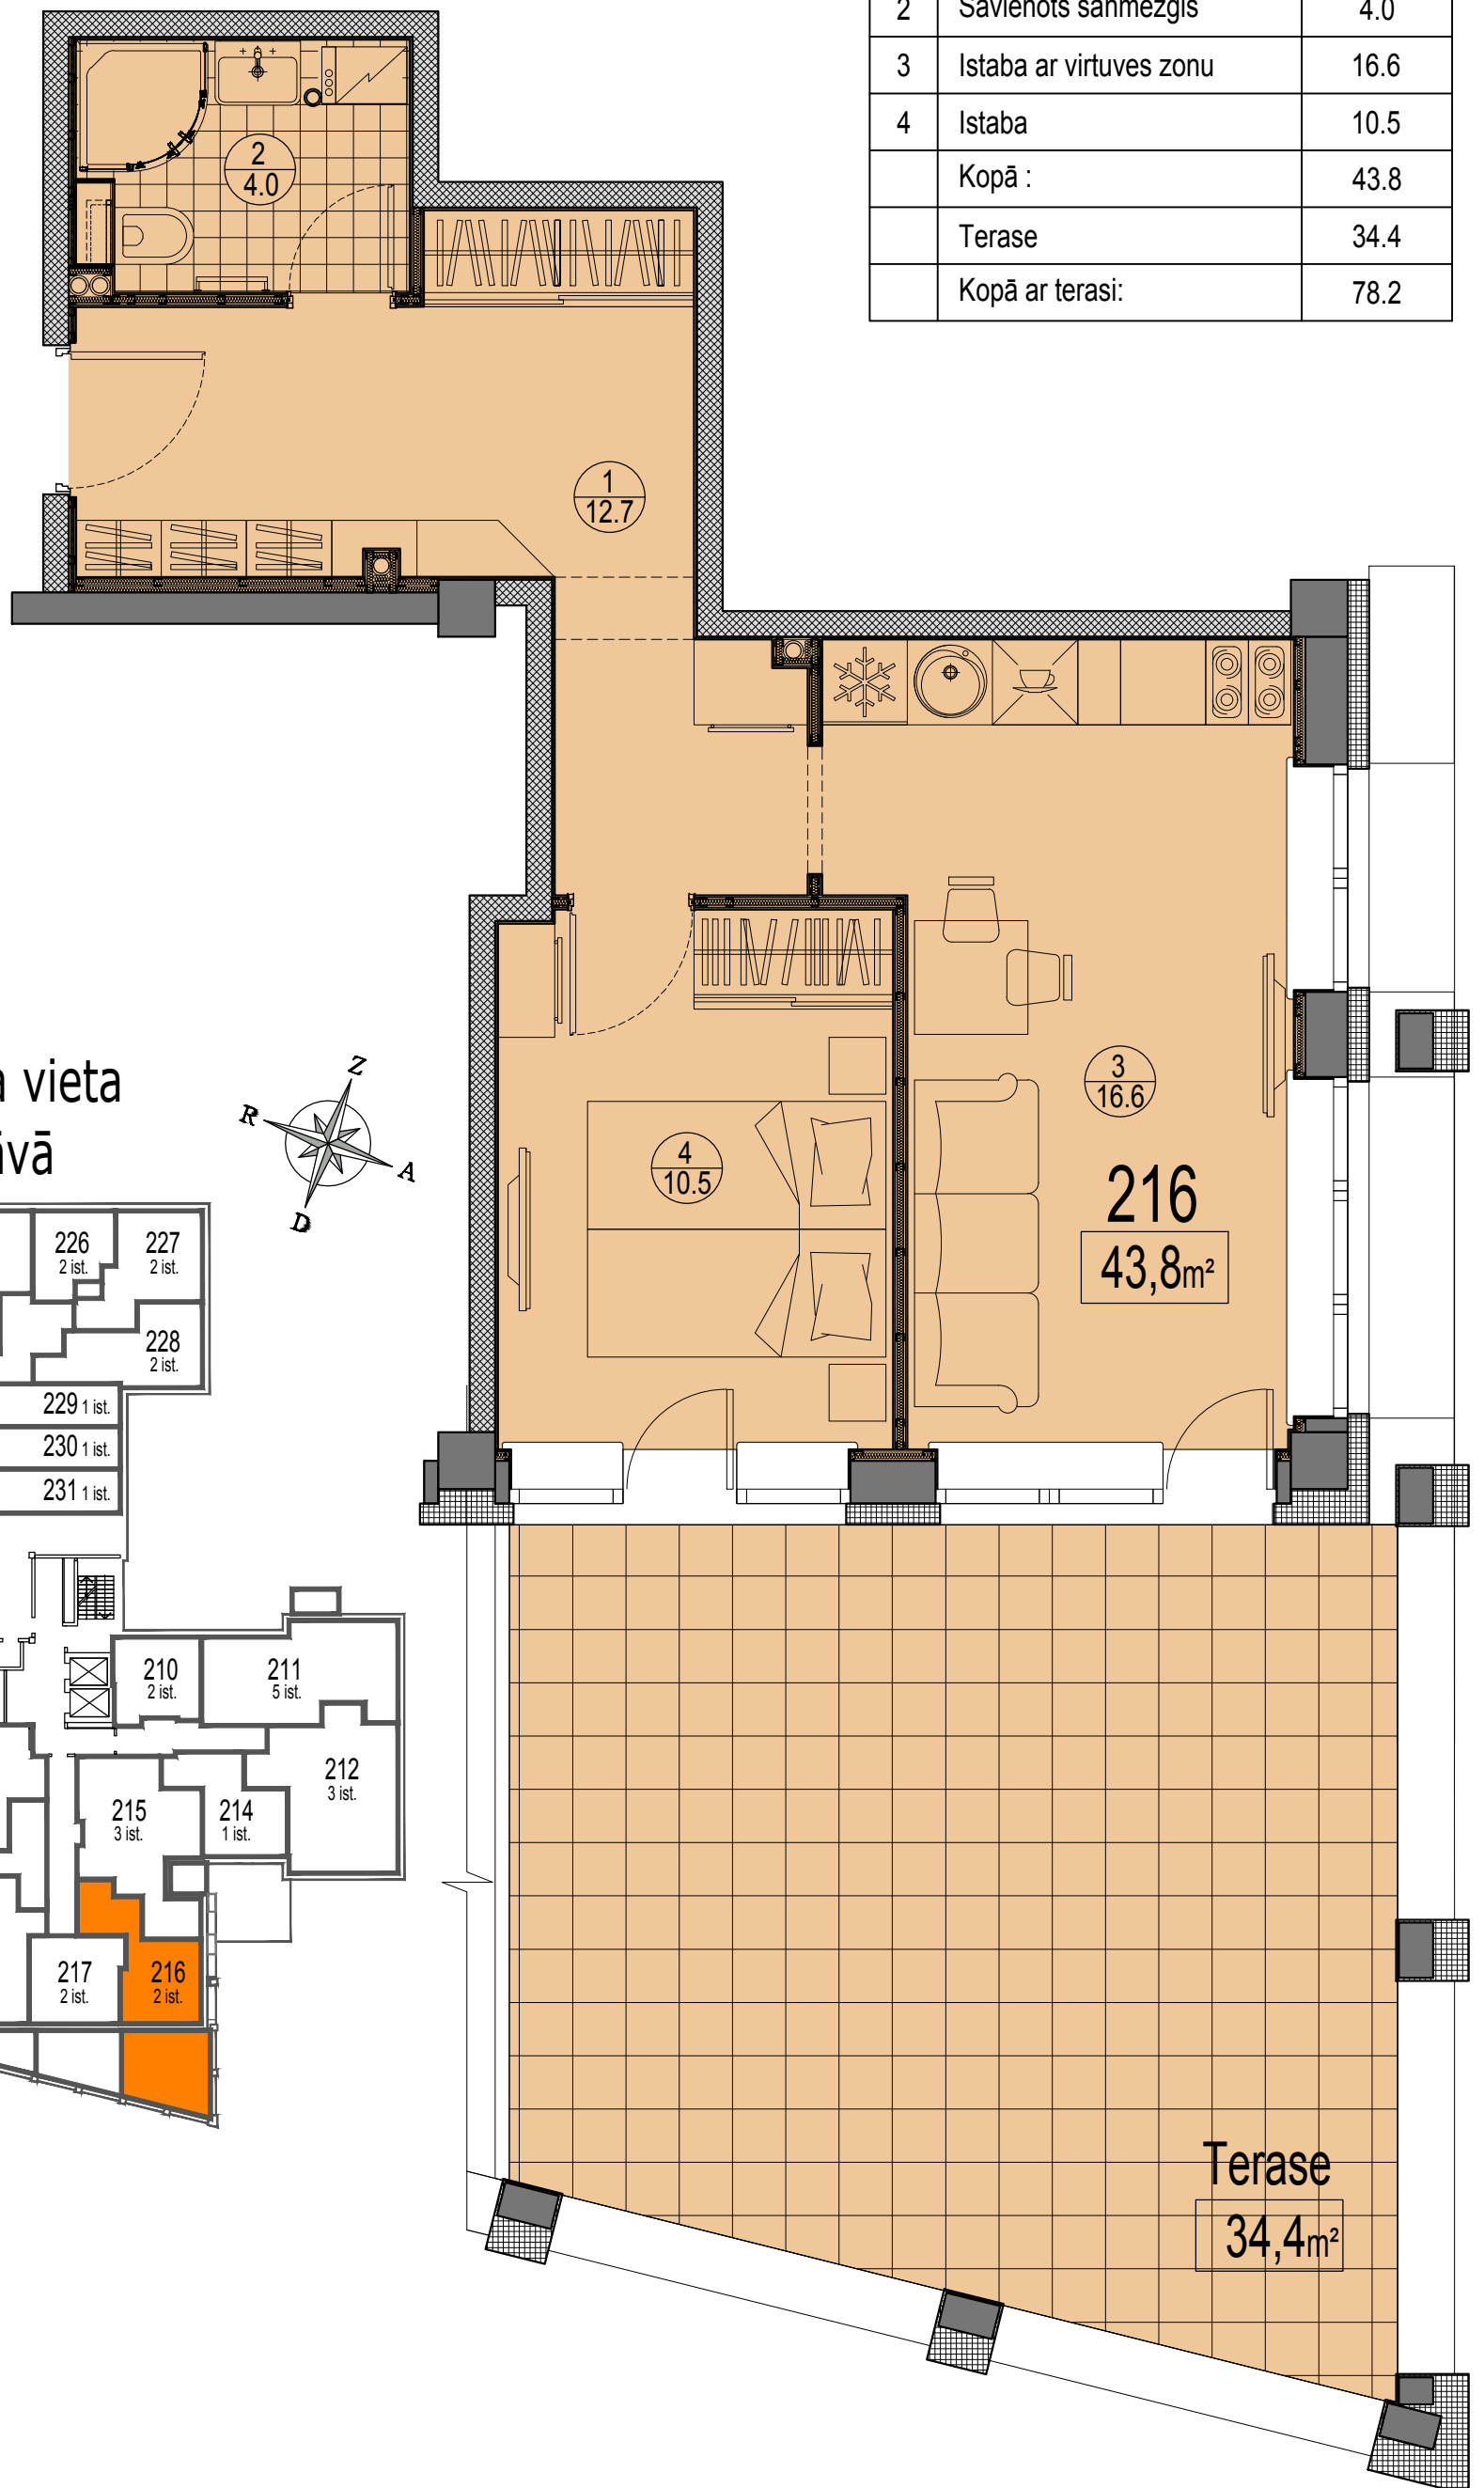

Dzīvokļa vieta
 2.stāvā

