


Prūšu 1A
 Dzīvoklis Nr.231
 2.stāvs

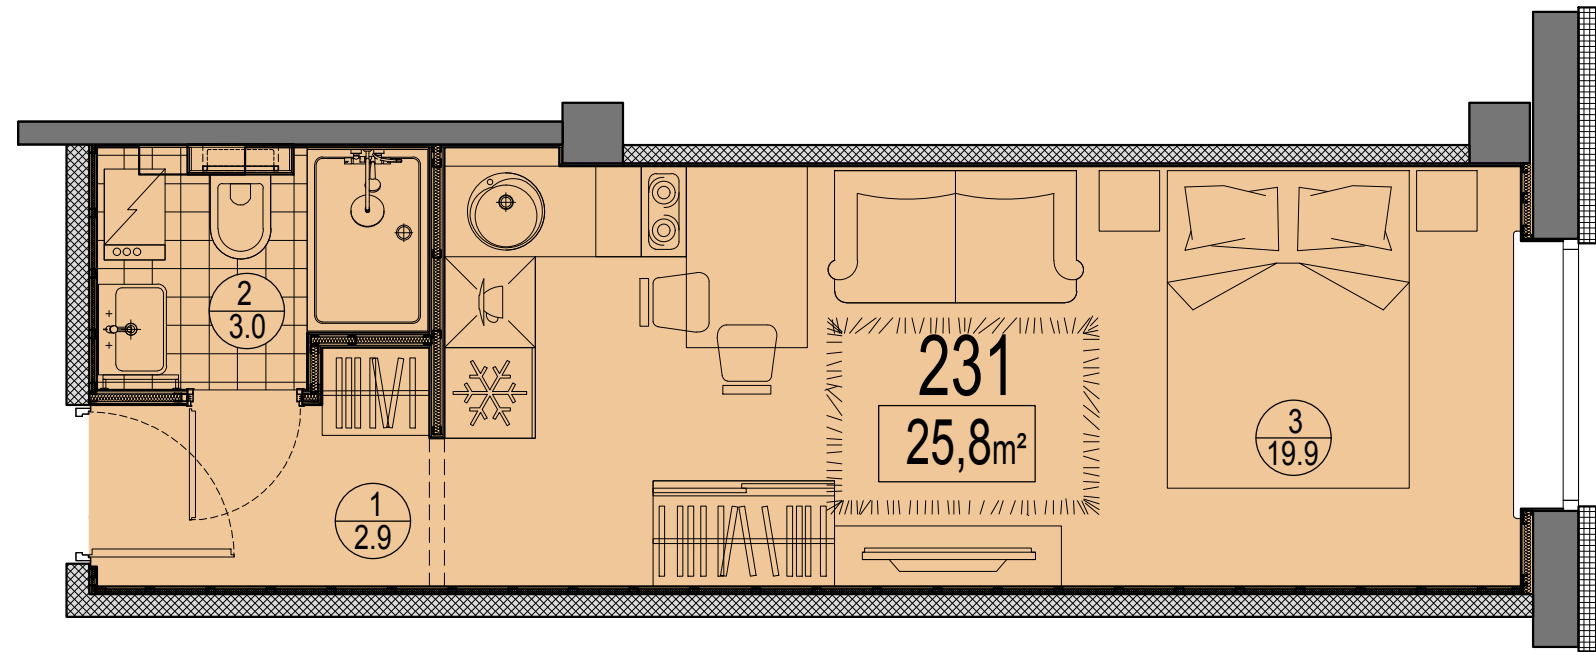

Telpu eksplikācija

№	Nosaukums	Platība, m²
1	Priekštelpa	2.9
2	Savienots sanmezglis	3.0
3	Istaba ar virtuves zonu	19.9
Kopā:		25.8

Dzīvokļa vieta
 2.stāvā

