


Prūšu 1A
Dzīvoklis Nr.211
2.stāvs

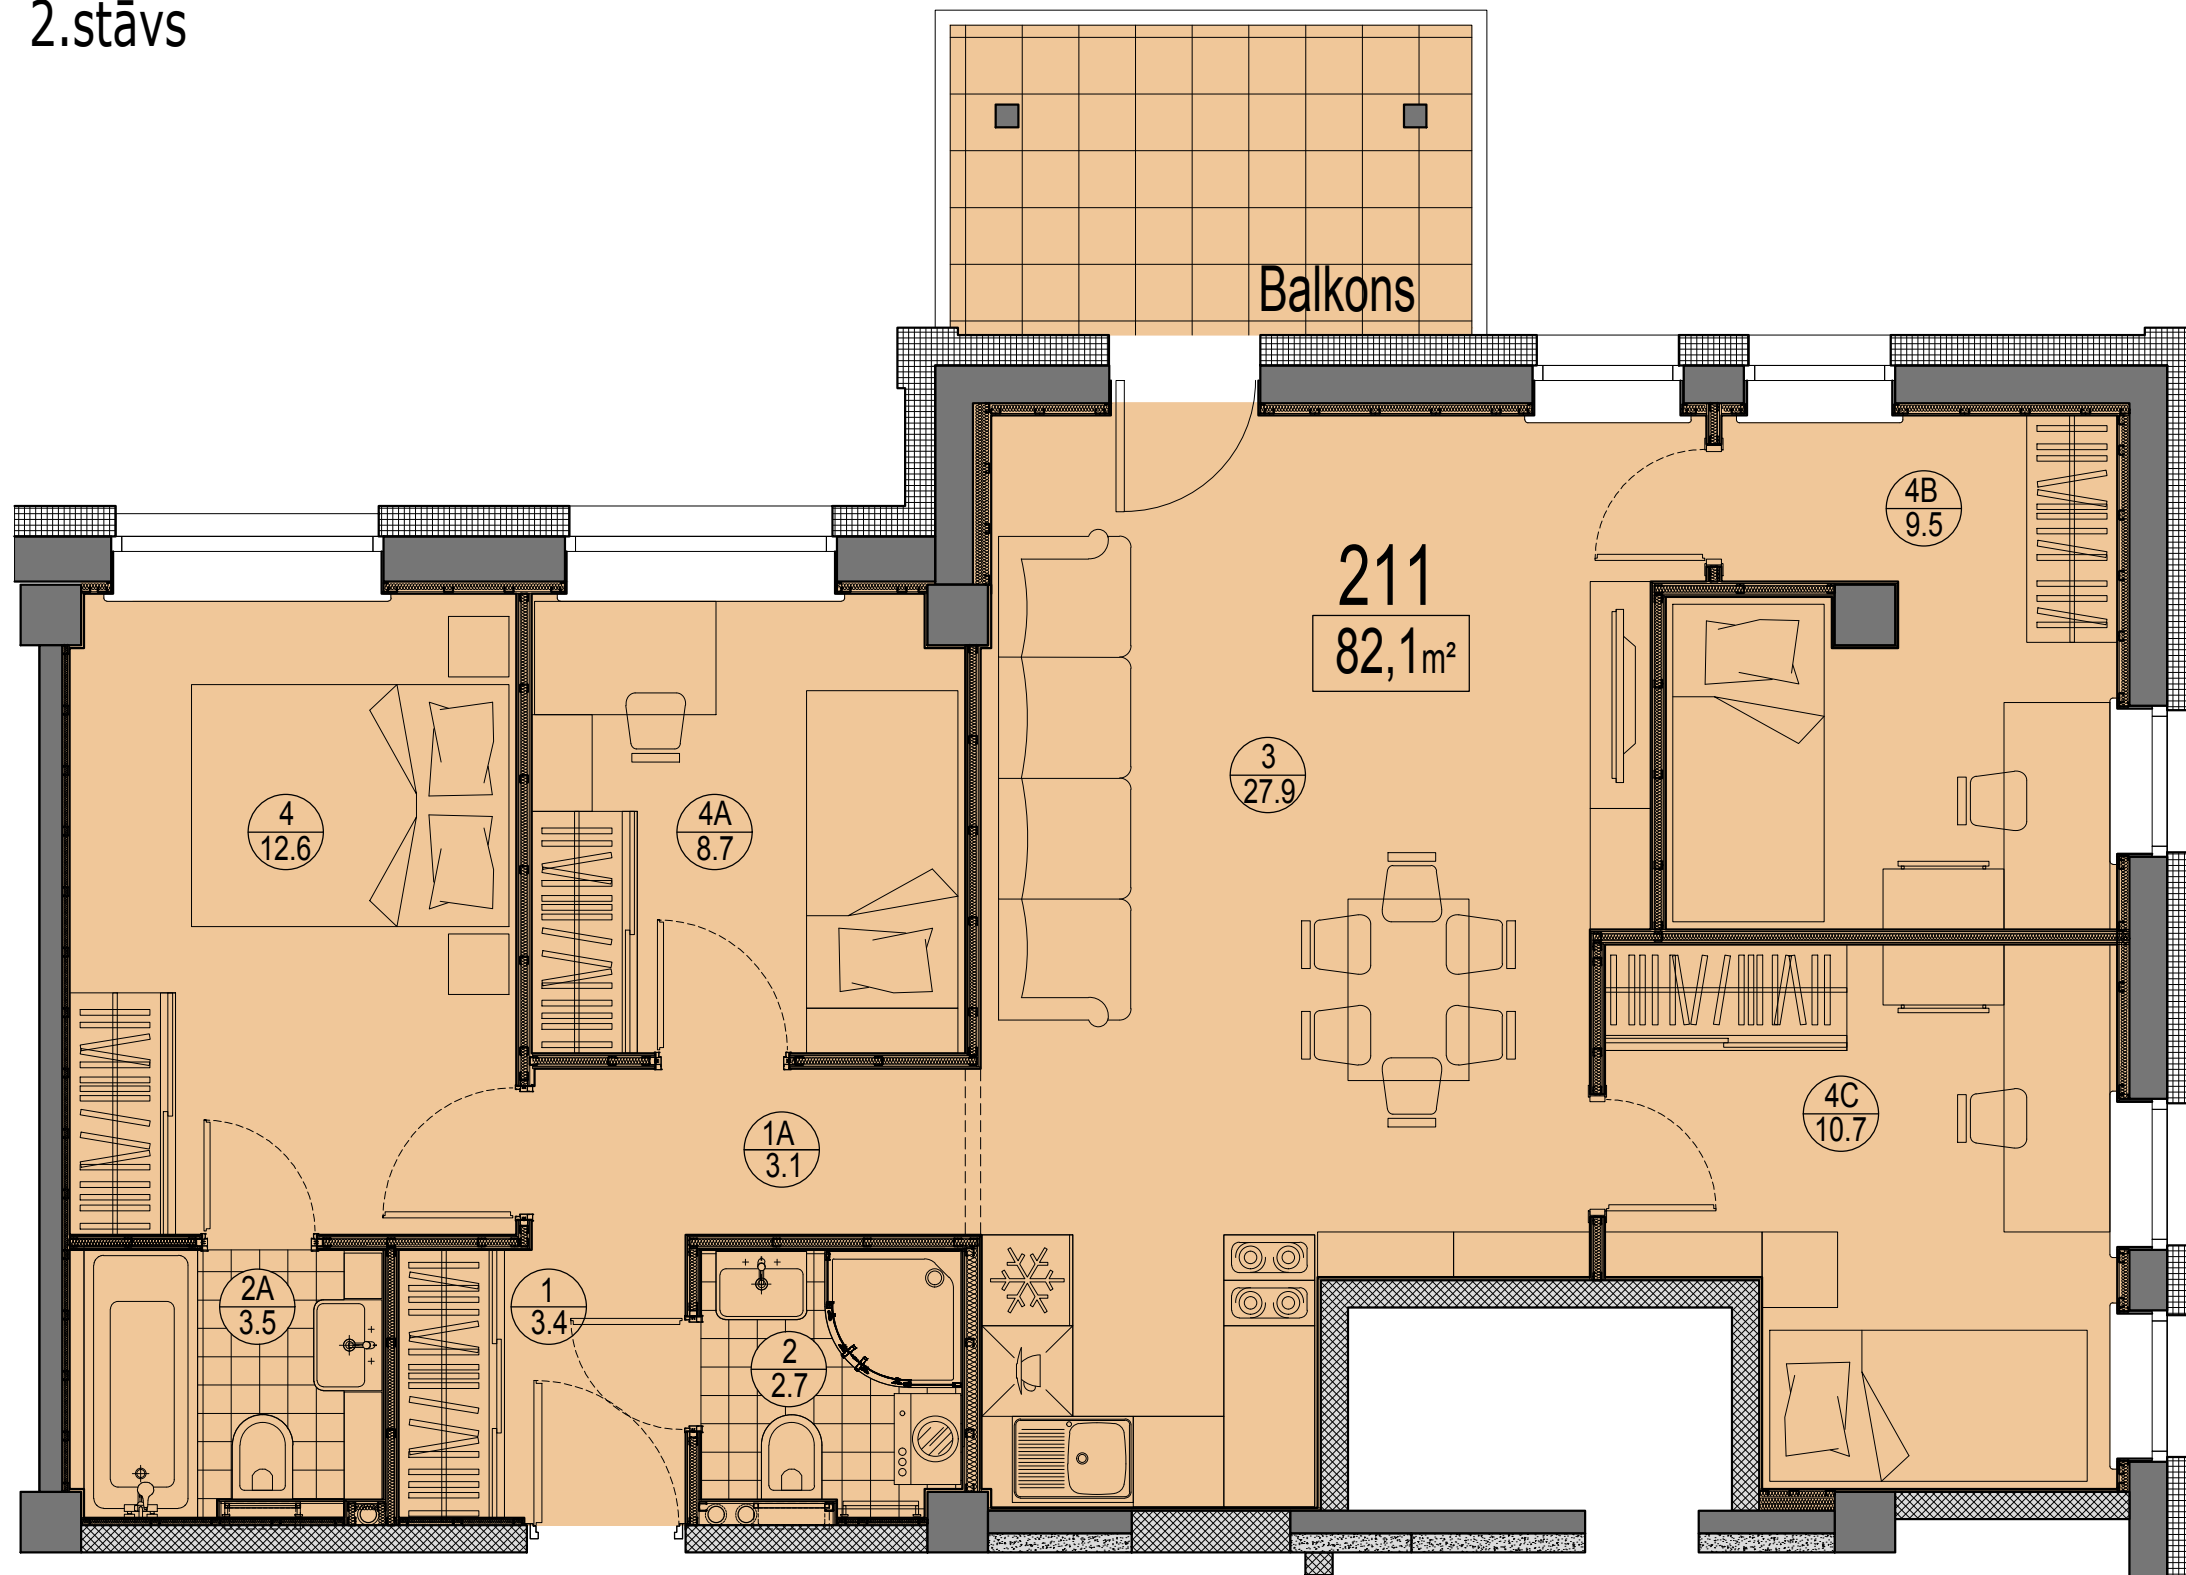

Telpu eksplikācija

№	Nosaukums	Platība, m ²
1	Priekštelpa	3.4
1A	Gaitenis	3.1
2	Savienots sanmezglis	2.7
2A	Savienots sanmezglis	3.5
3	Istaba ar virtuves zonu	27.9
4	Istaba	12.6
4A	Istaba	8.7
4B	Istaba	9.5
4C	Istaba	10.7
Kopā :		82.1
Balkons		8.6
Kopā ar balkonu:		90.7

Dzīvokļa vieta
2.stāvā

