


Prūšu 1A
 Dzīvoklis Nr.912
 9.stāvs

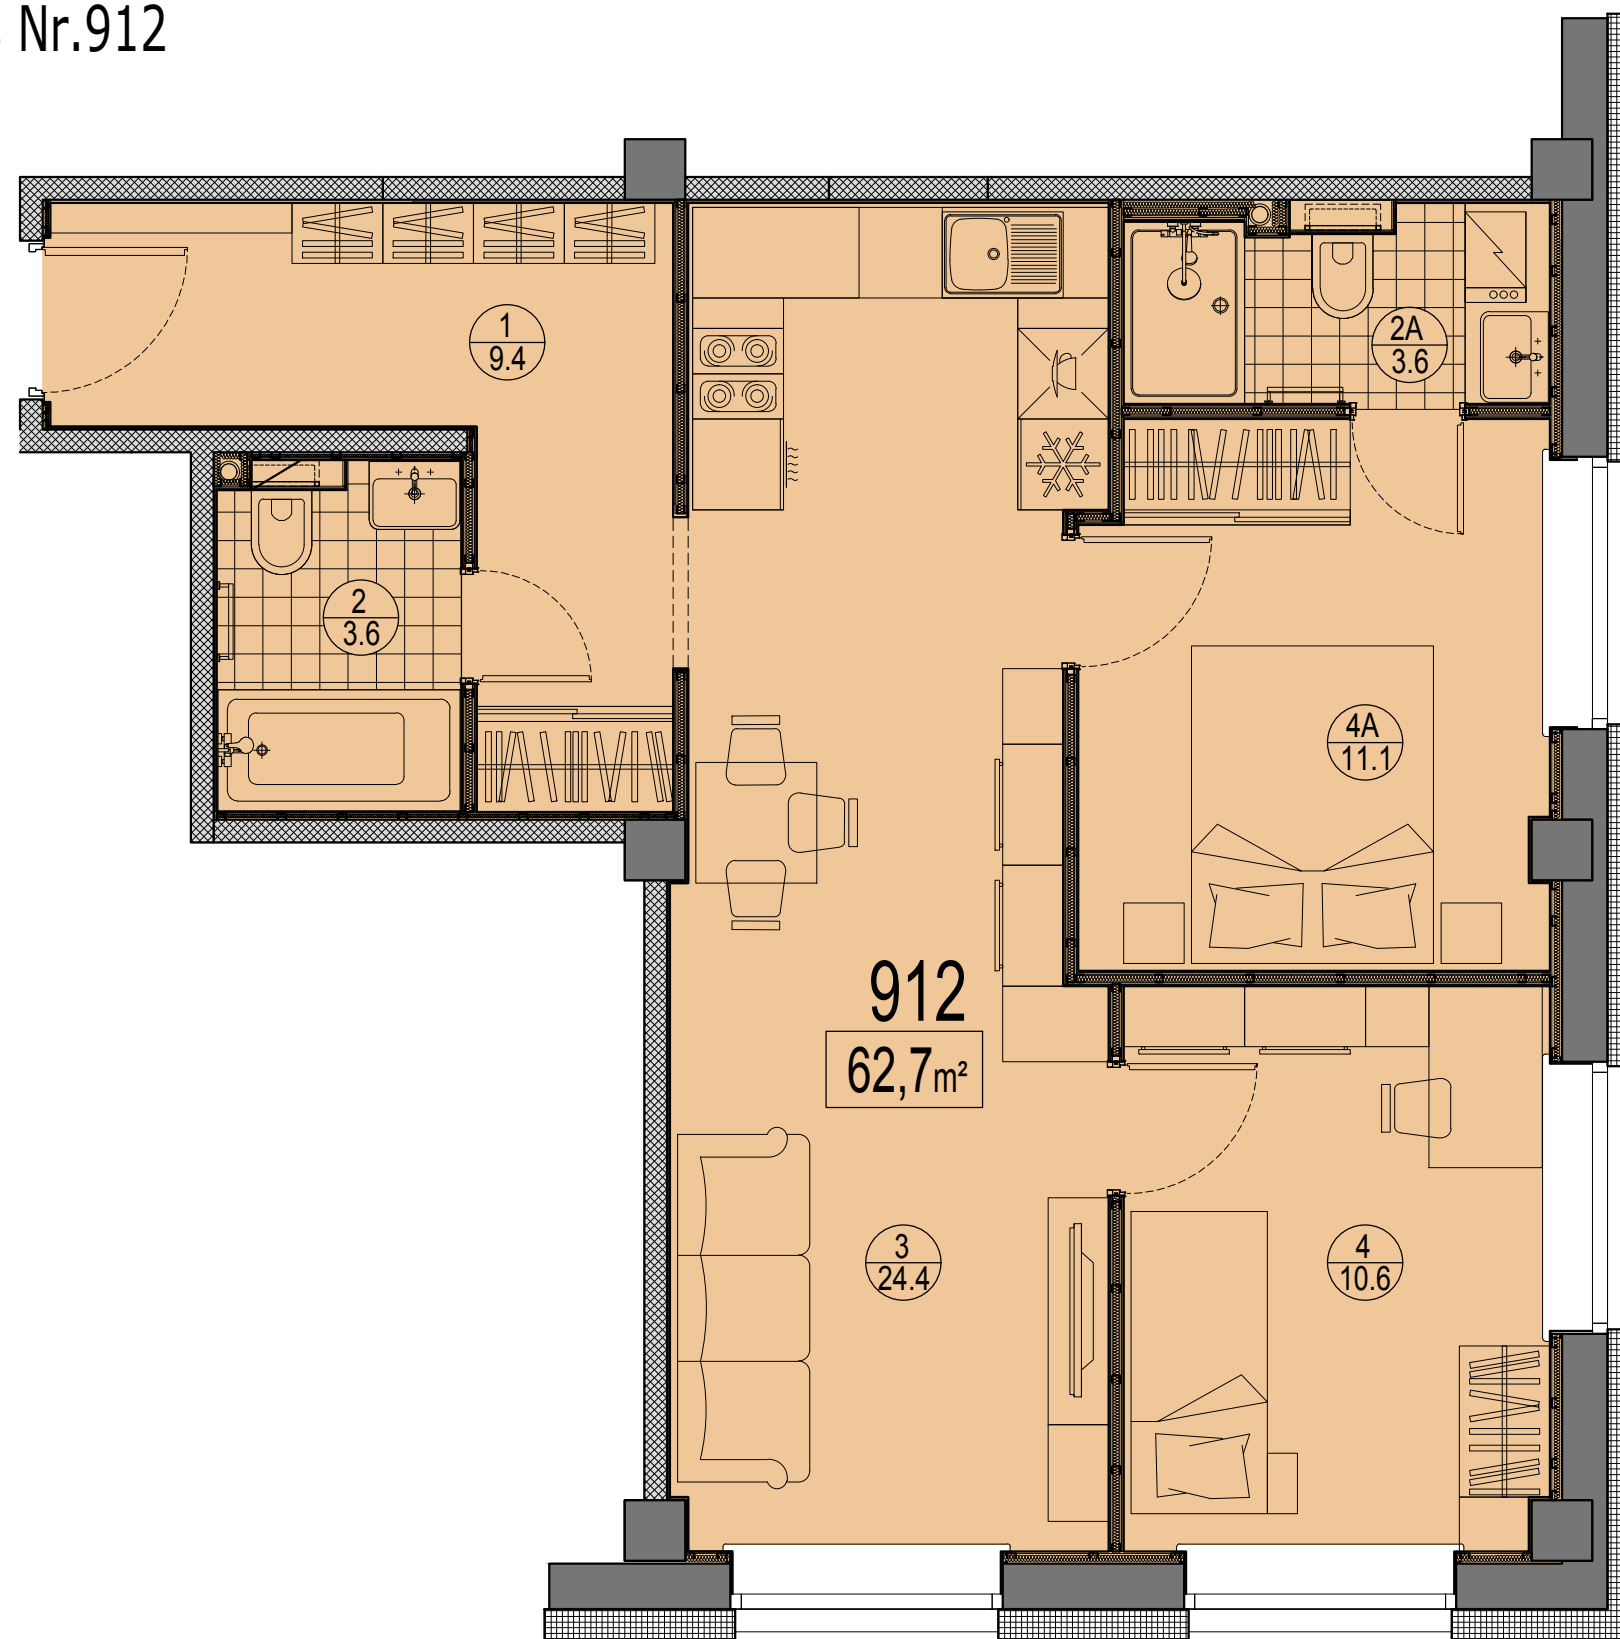

Telpu eksplikācija

No	Nosaukums	Platība, m²
1	Priekštelpa	9.4
2	Savienots sanmezglis	3.6
2A	Savienots sanmezglis	3.6
3	Istaba ar virtuves zonu	24.4
4	Istaba	10.6
4A	Istaba	11.1
Kopā :		62.7

Dzīvokļa vieta
 9.stāvā

