

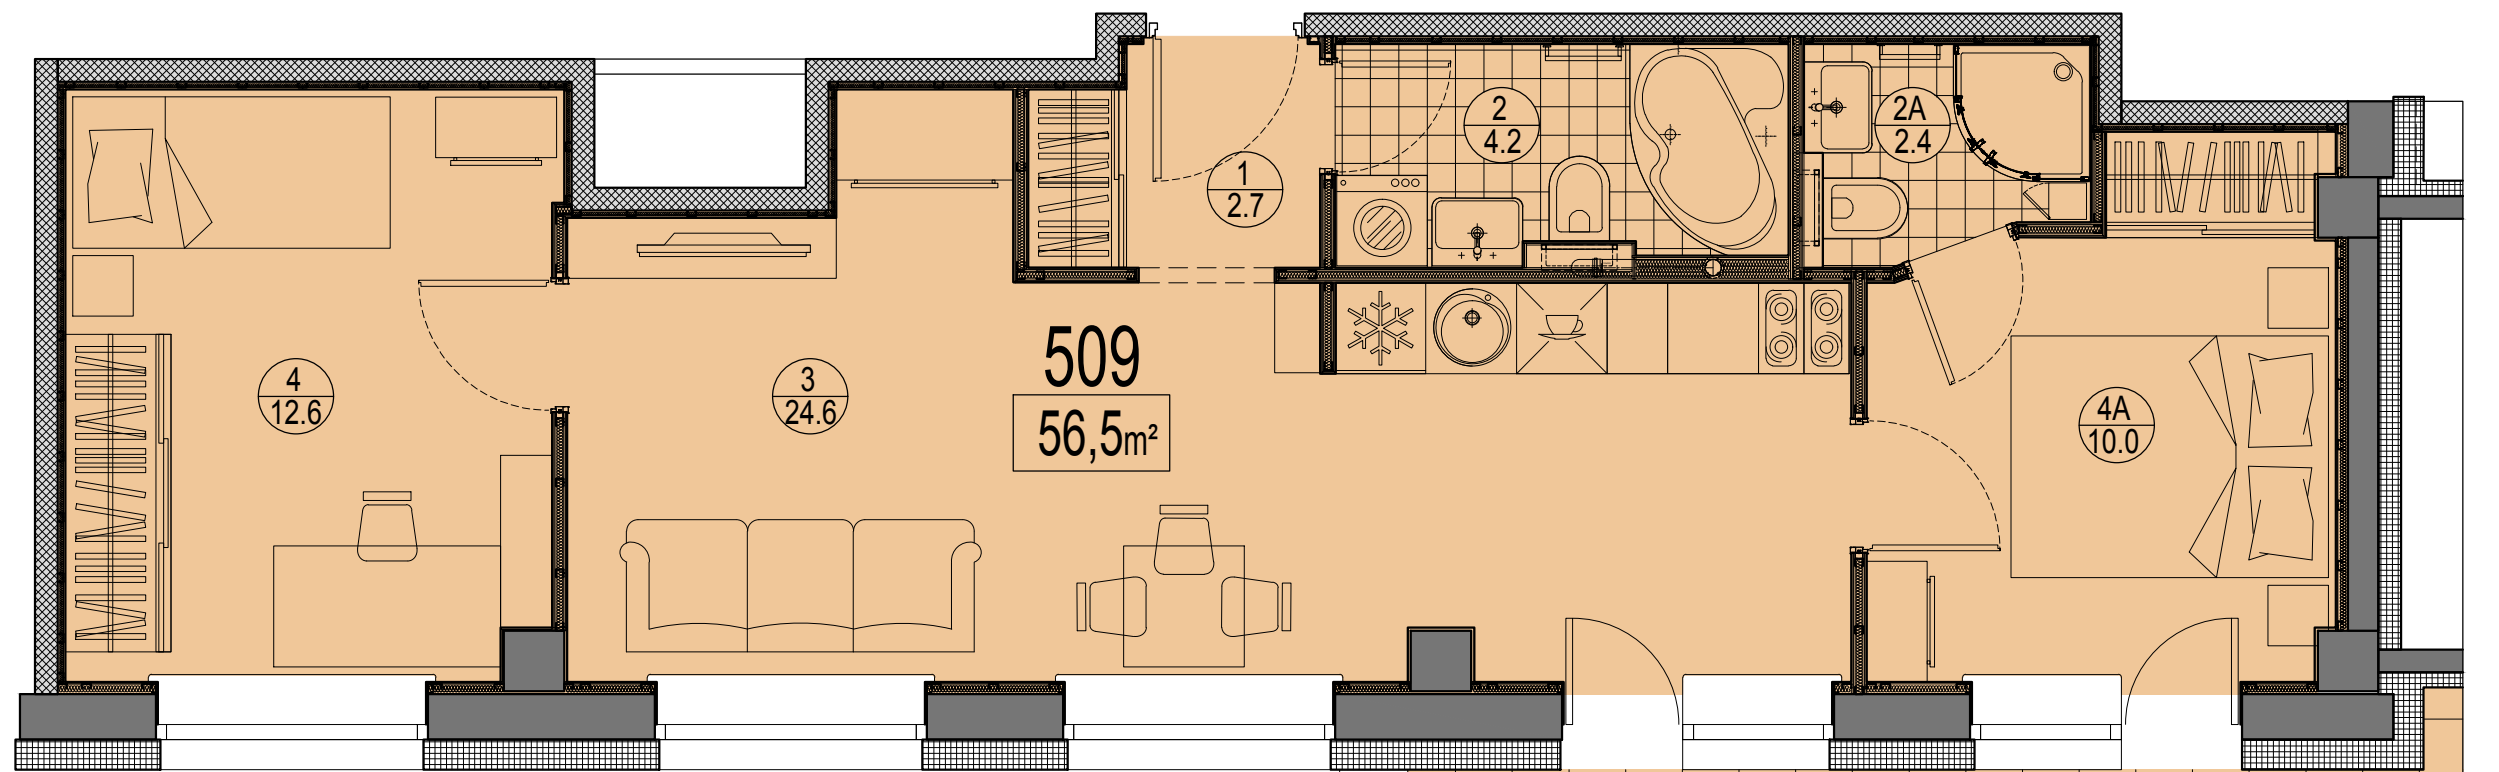


Prūšu 1A  
Dzīvoklis Nr.509  
5.stāvs

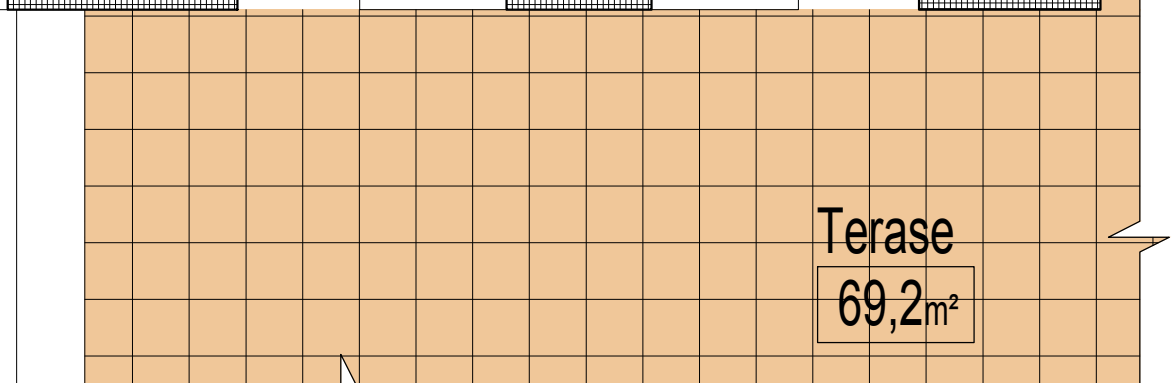

Dzīvokļa vieta  
5.stāvā

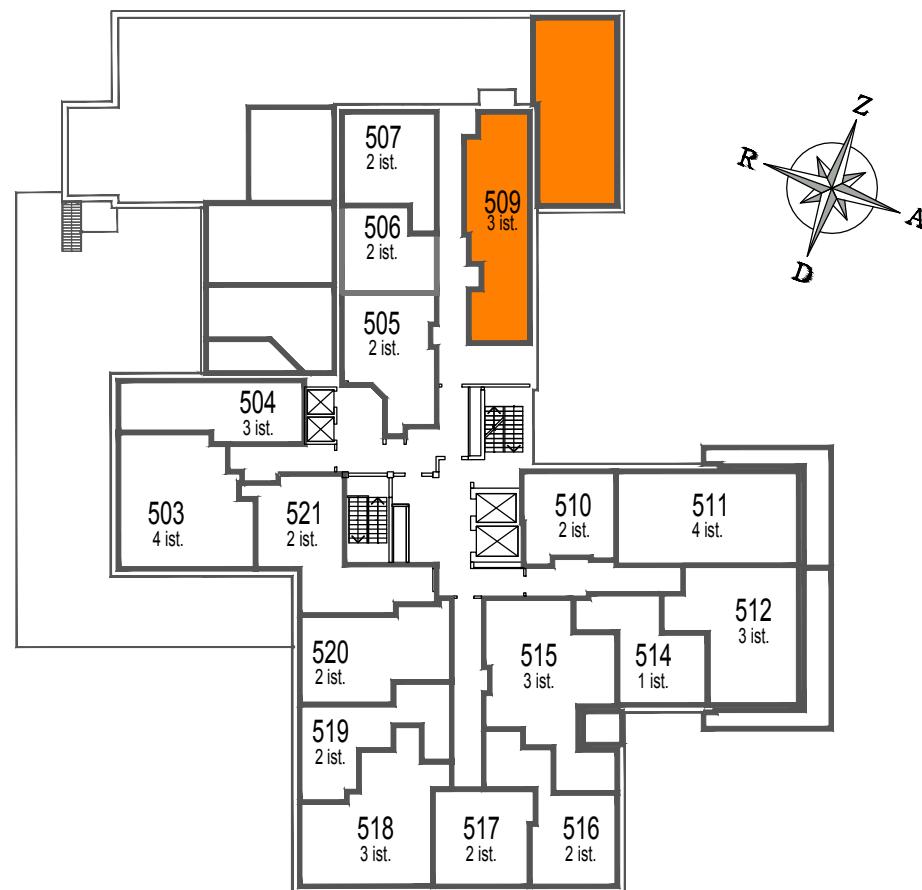

Telpu eksplikācija

№	Nosaukums	Platība, m²
1	Priekštelpa	2.7
2	Savienots sanmezglis	4.2
2A	Savienots sanmezglis	2.4
3	Istaba ar virtuves zonu	24.6
4	Istaba	12.6
4A	Istaba	10.0
	Kopā:	56.5
	Terase	69.2
	Kopā ar terasi:	125.7