


Prūšu 1A  
 Dzīvoklis Nr.605  
 6.stāvs

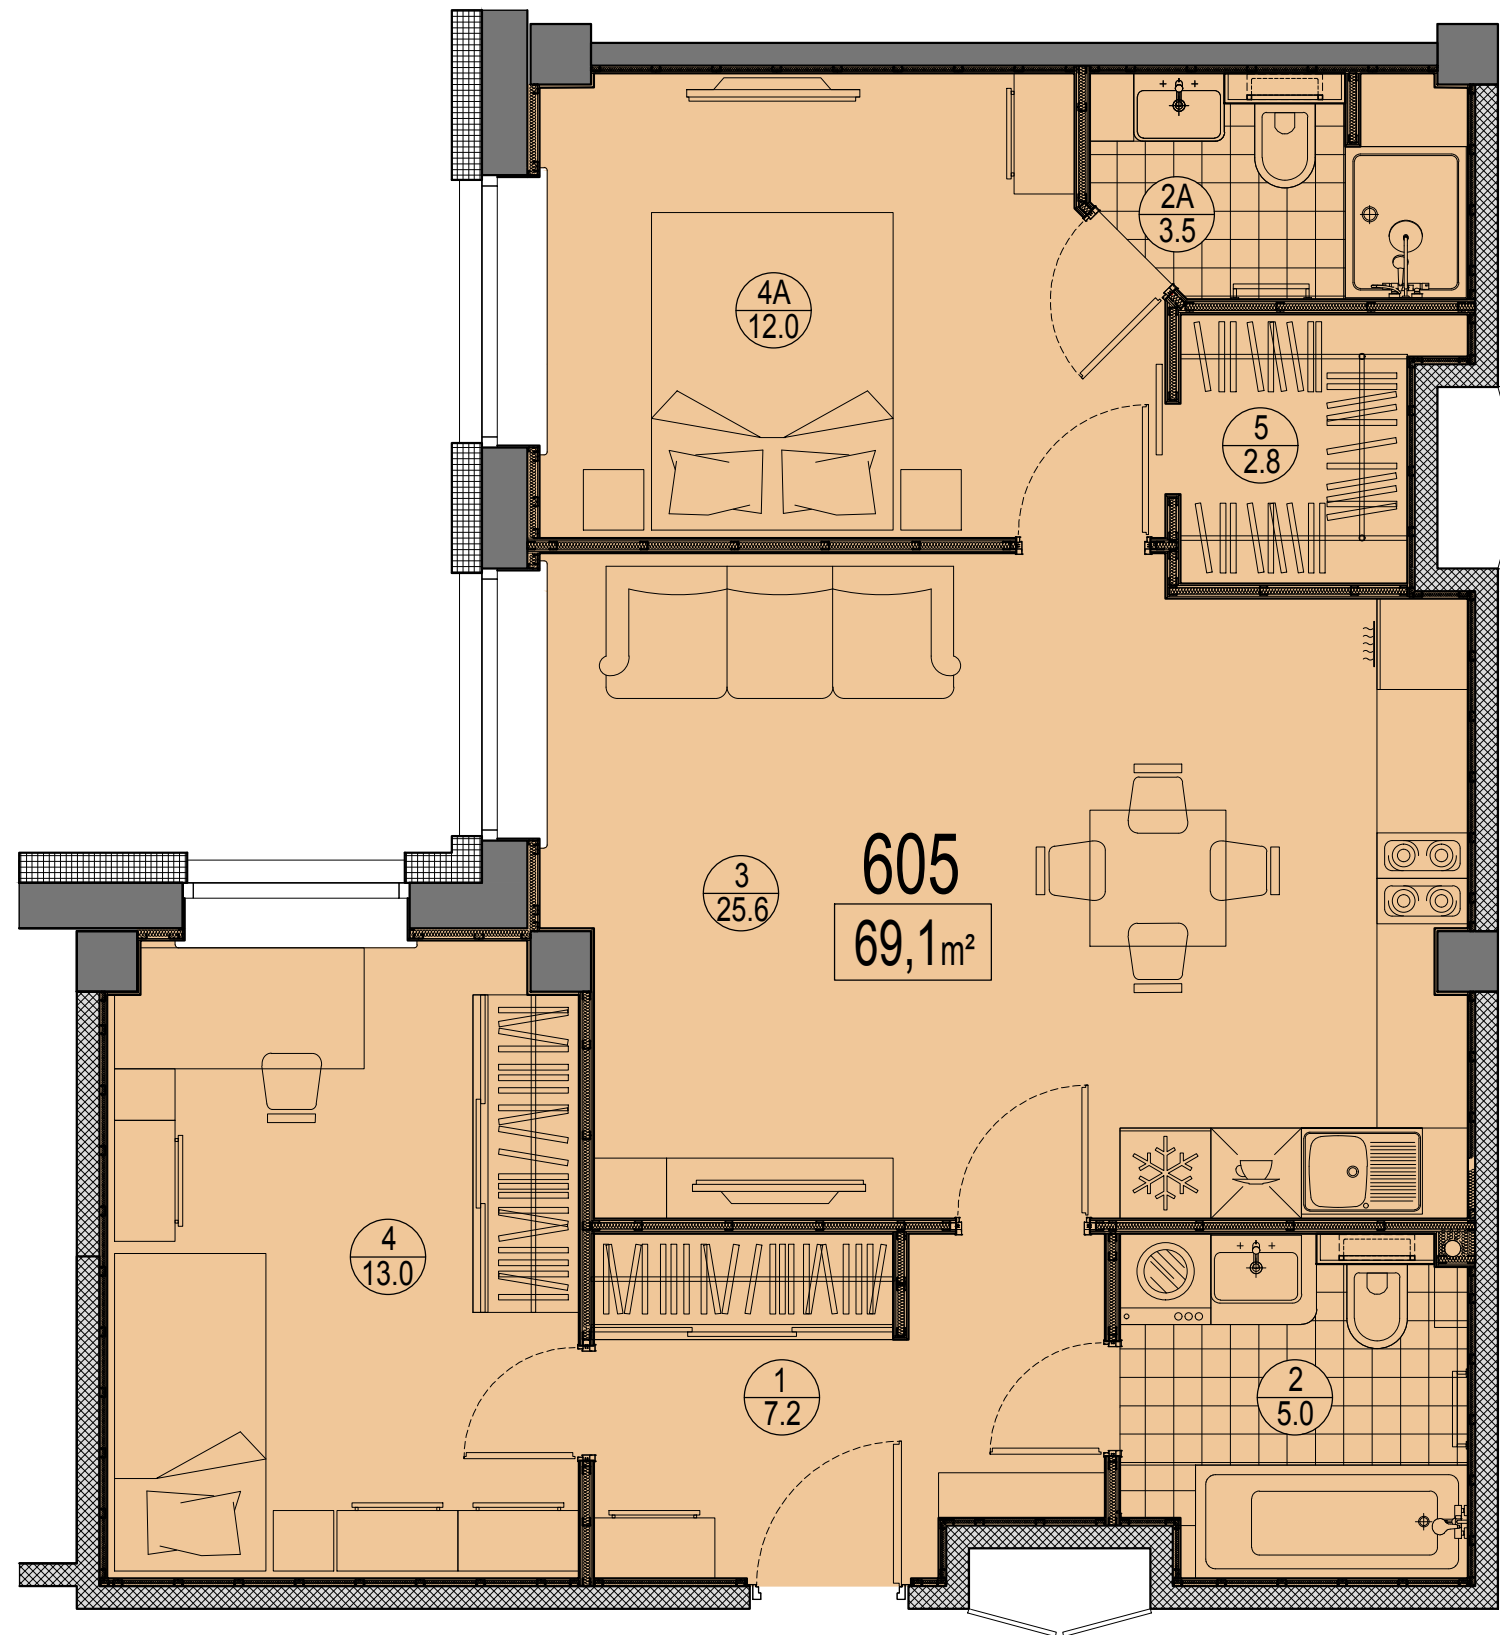

Telpu eksplikācija

№	Nosaukums	Platība, m²
1	Priekštelpa	7.2
2	Savienots sanmezgls	5.0
2A	Savienots sanmezgls	3.5
3	Istaba ar virtuves zonu	25.6
4	Istaba	13.0
4A	Istaba	12.0
5	Ģērbtuve	2.8
Kopā:		69.1

Dzīvokļa vieta  
 6.stāvā

