


Prūšu 1A
 Dzīvoklis Nr.327
 3.stāvs

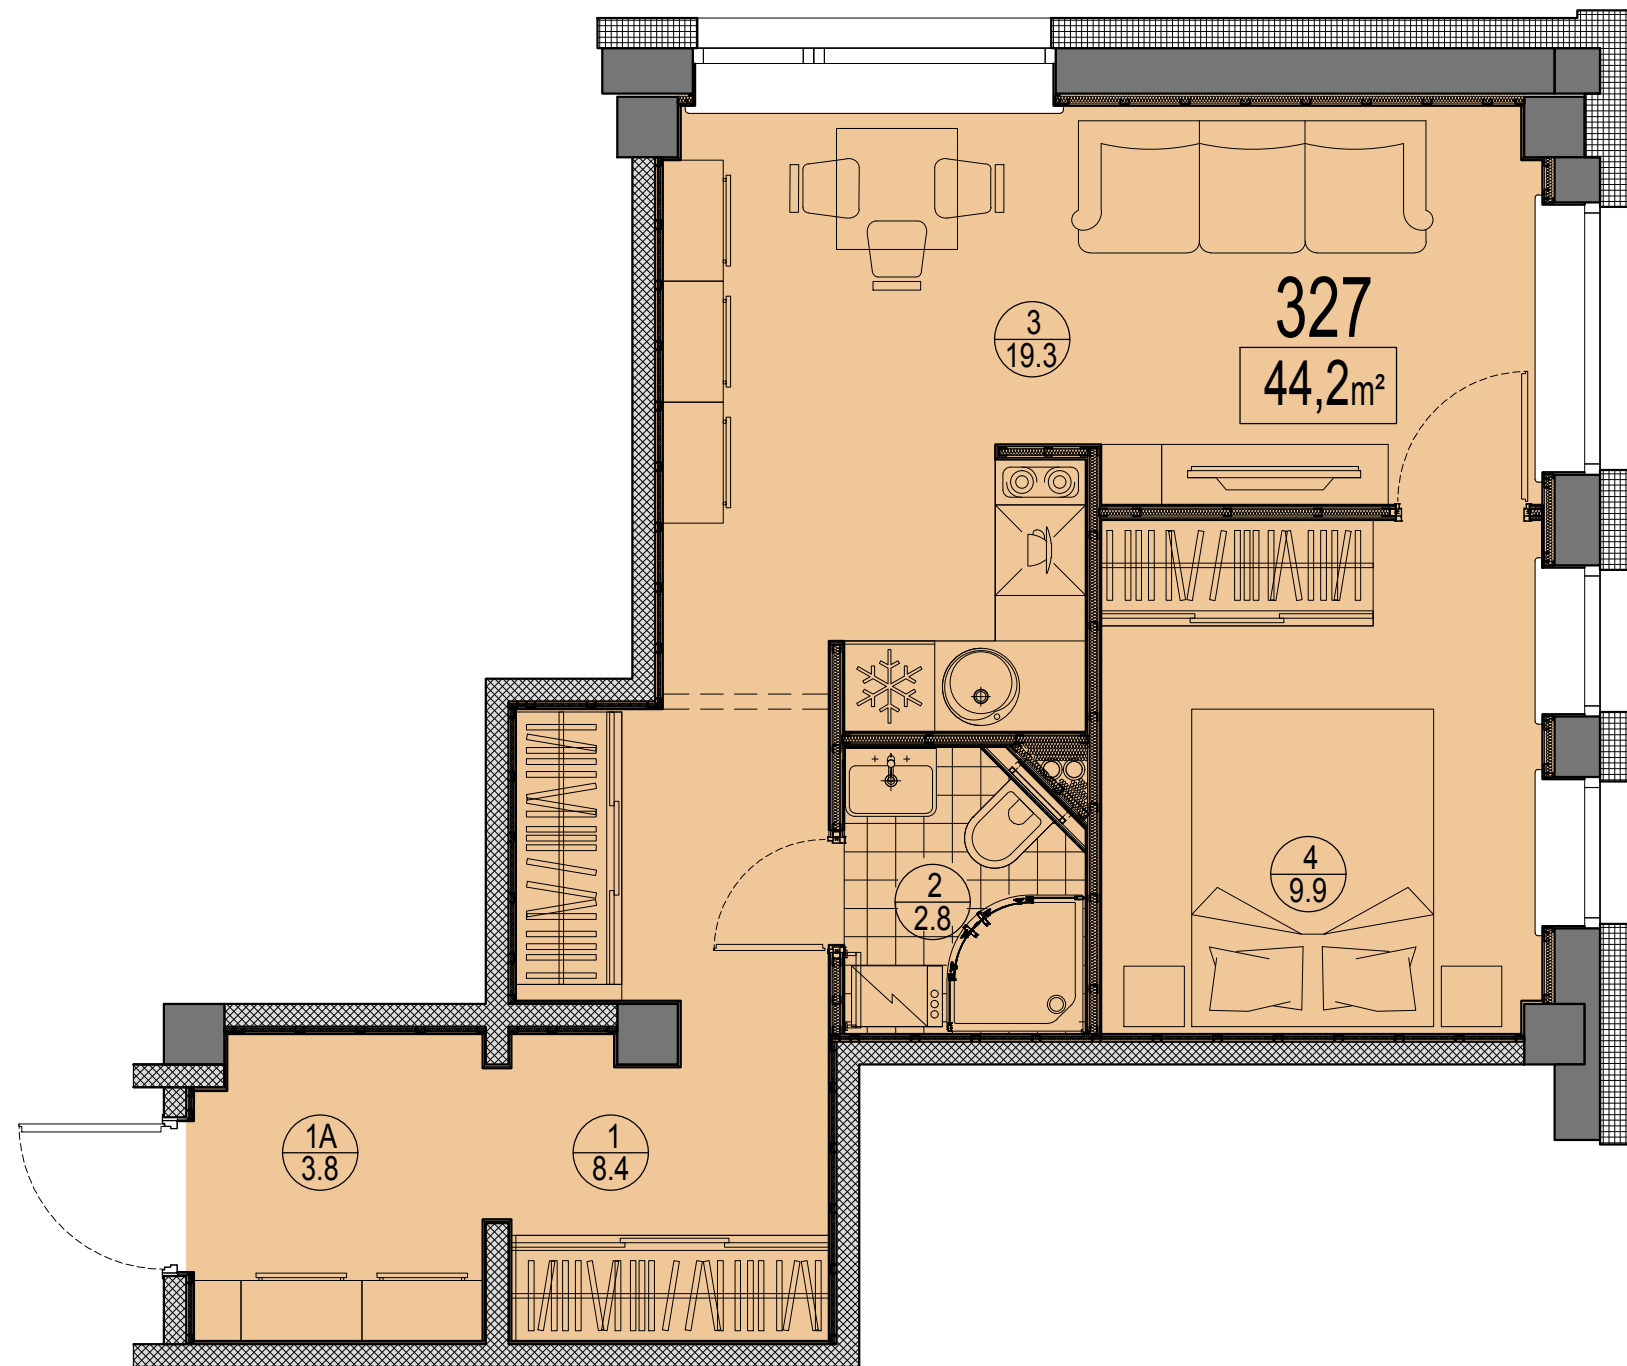

Telpu eksplikācija

№	Nosaukums	Platība, m²
1	Priekštelpa	3.8
1A	Priekštelpa	8.4
2	Savienots sanmezglis	2.8
3	Istaba ar virtuves zonu	19.3
4	Istaba	9.9
Kopā :		44.2

Dzīvokļa vieta
 3.stāvā

