


Prūšu 1A
Dzīvoklis Nr.311
3.stāvs

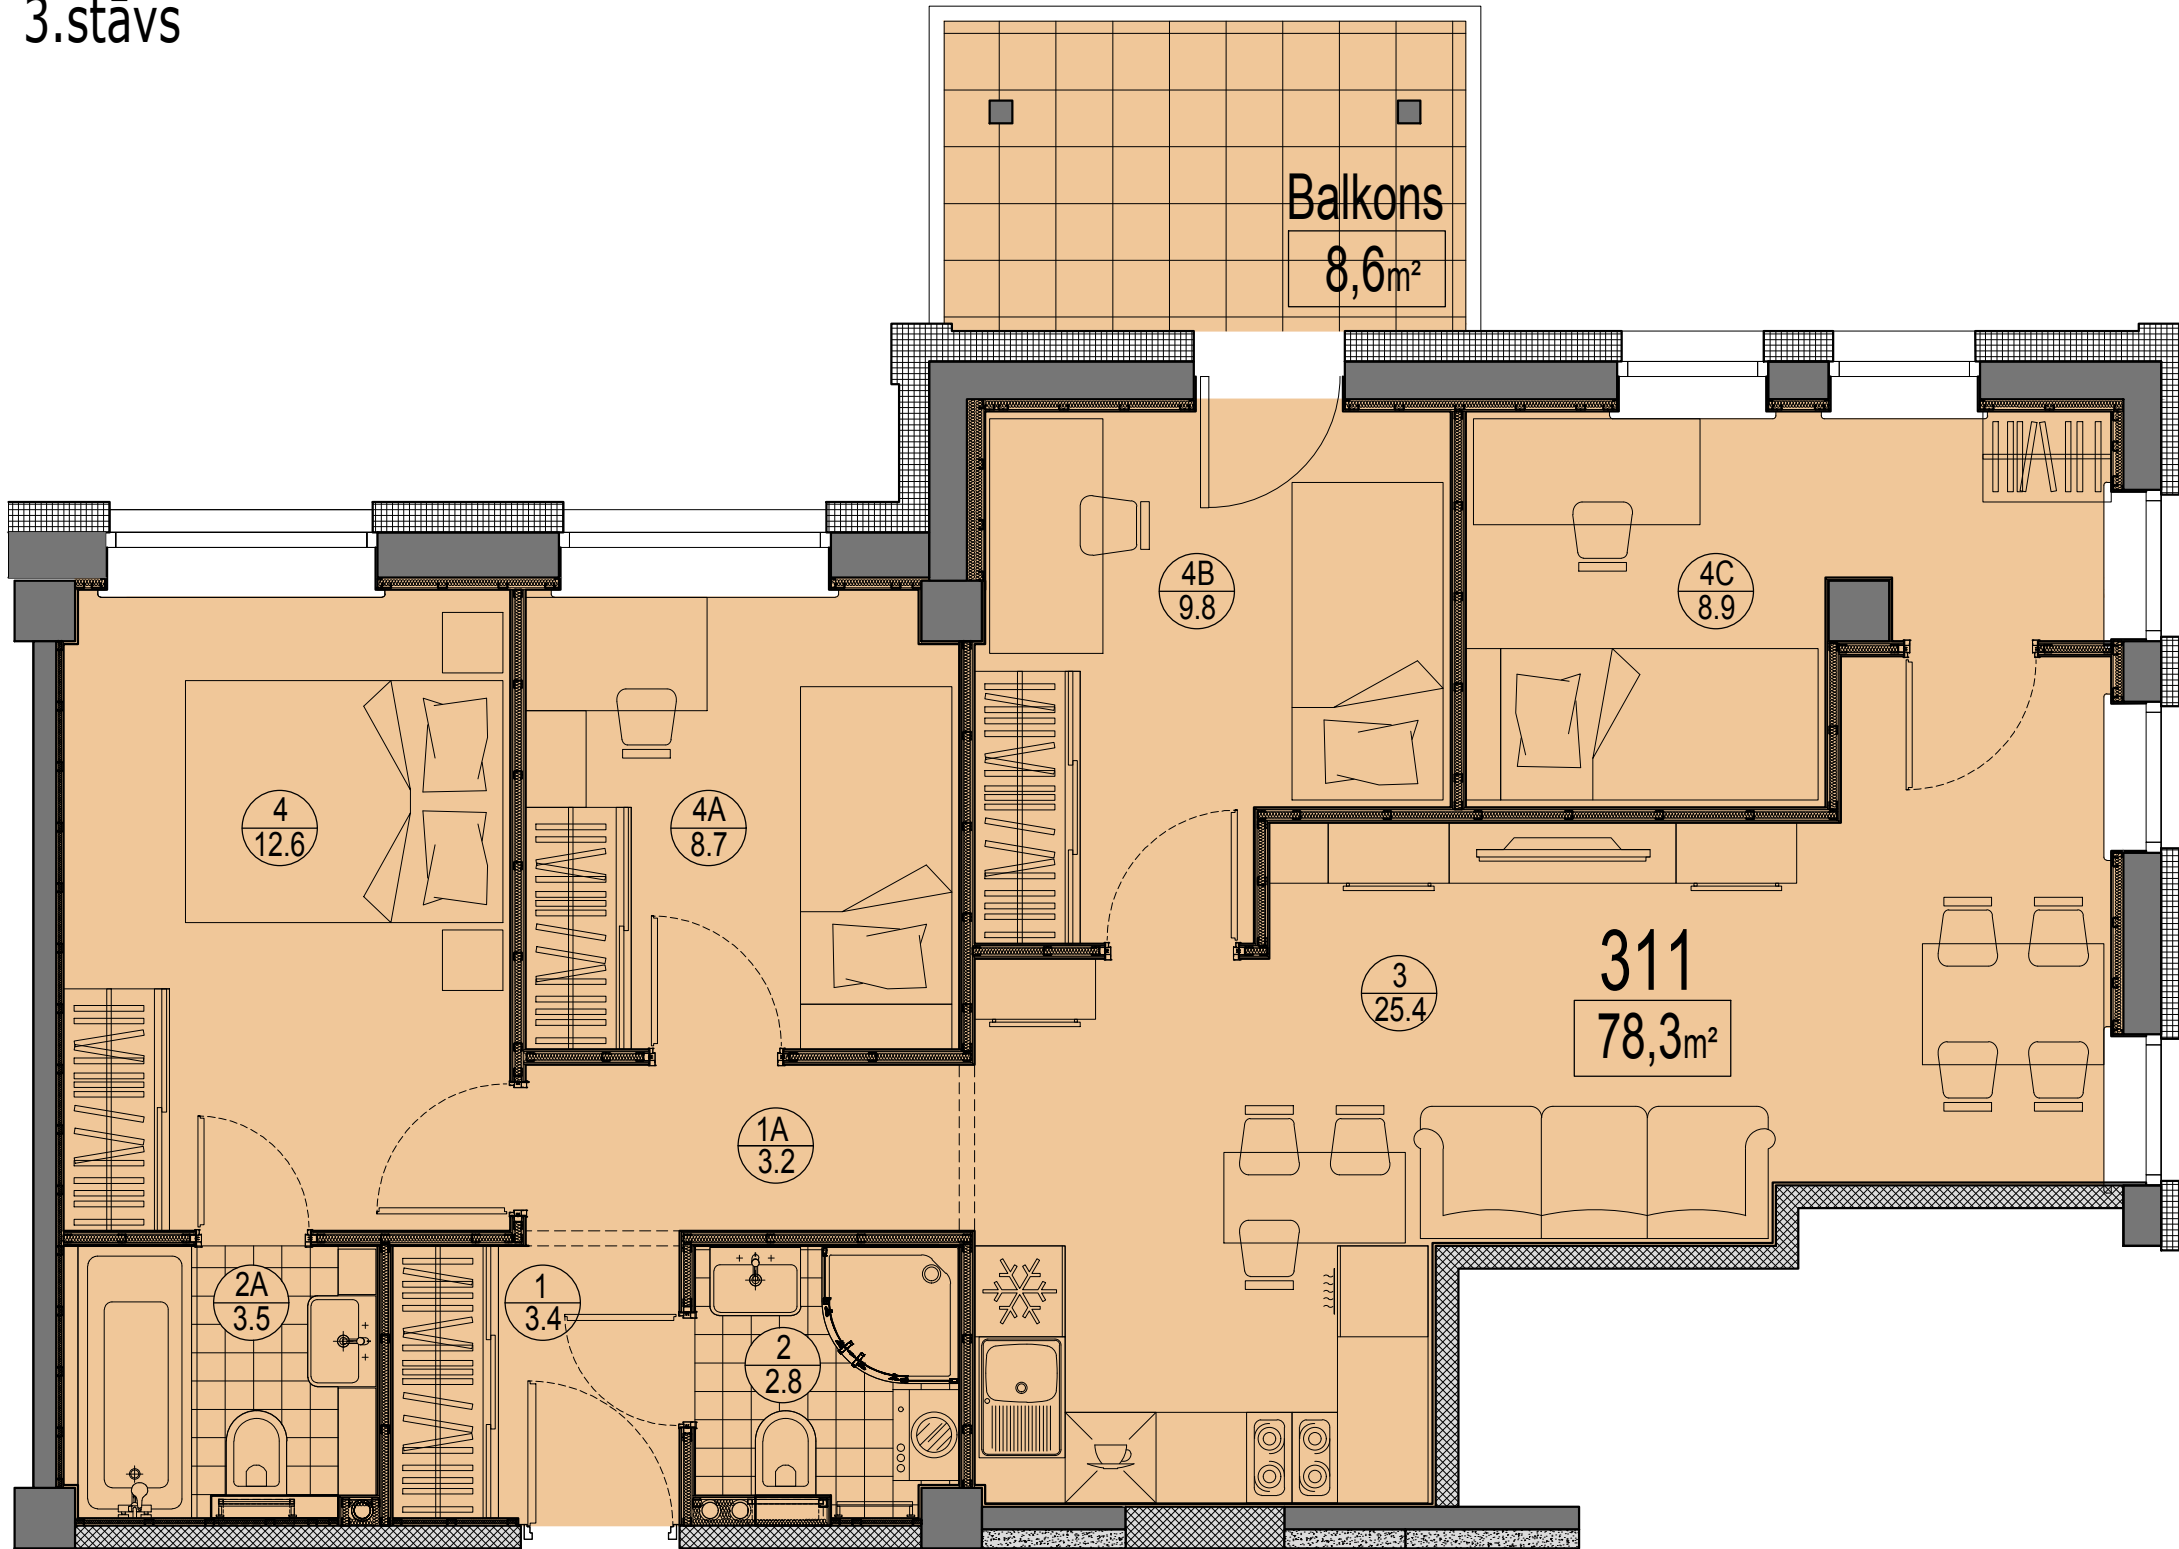

Telpu eksplikācija

№	Nosaukums	Platība, m ²
1	Priekštelpa	3.4
1A	Gaitenis	3.2
2	Savienots sanmezglis	2.8
2A	Savienots sanmezglis	3.5
3	Istaba ar virtuves zonu	25.4
4	Istaba	12.6
4A	Istaba	8.7
4B	Istaba	9.8
4C	Istaba	8.9
Kopā :		78.3
Balkons		8.6
Kopā ar balkonu:		86.9

Dzīvokļa vieta
3.stāvā

