


Prūšu 1A
Dzīvoklis Nr.212
2.stāvs

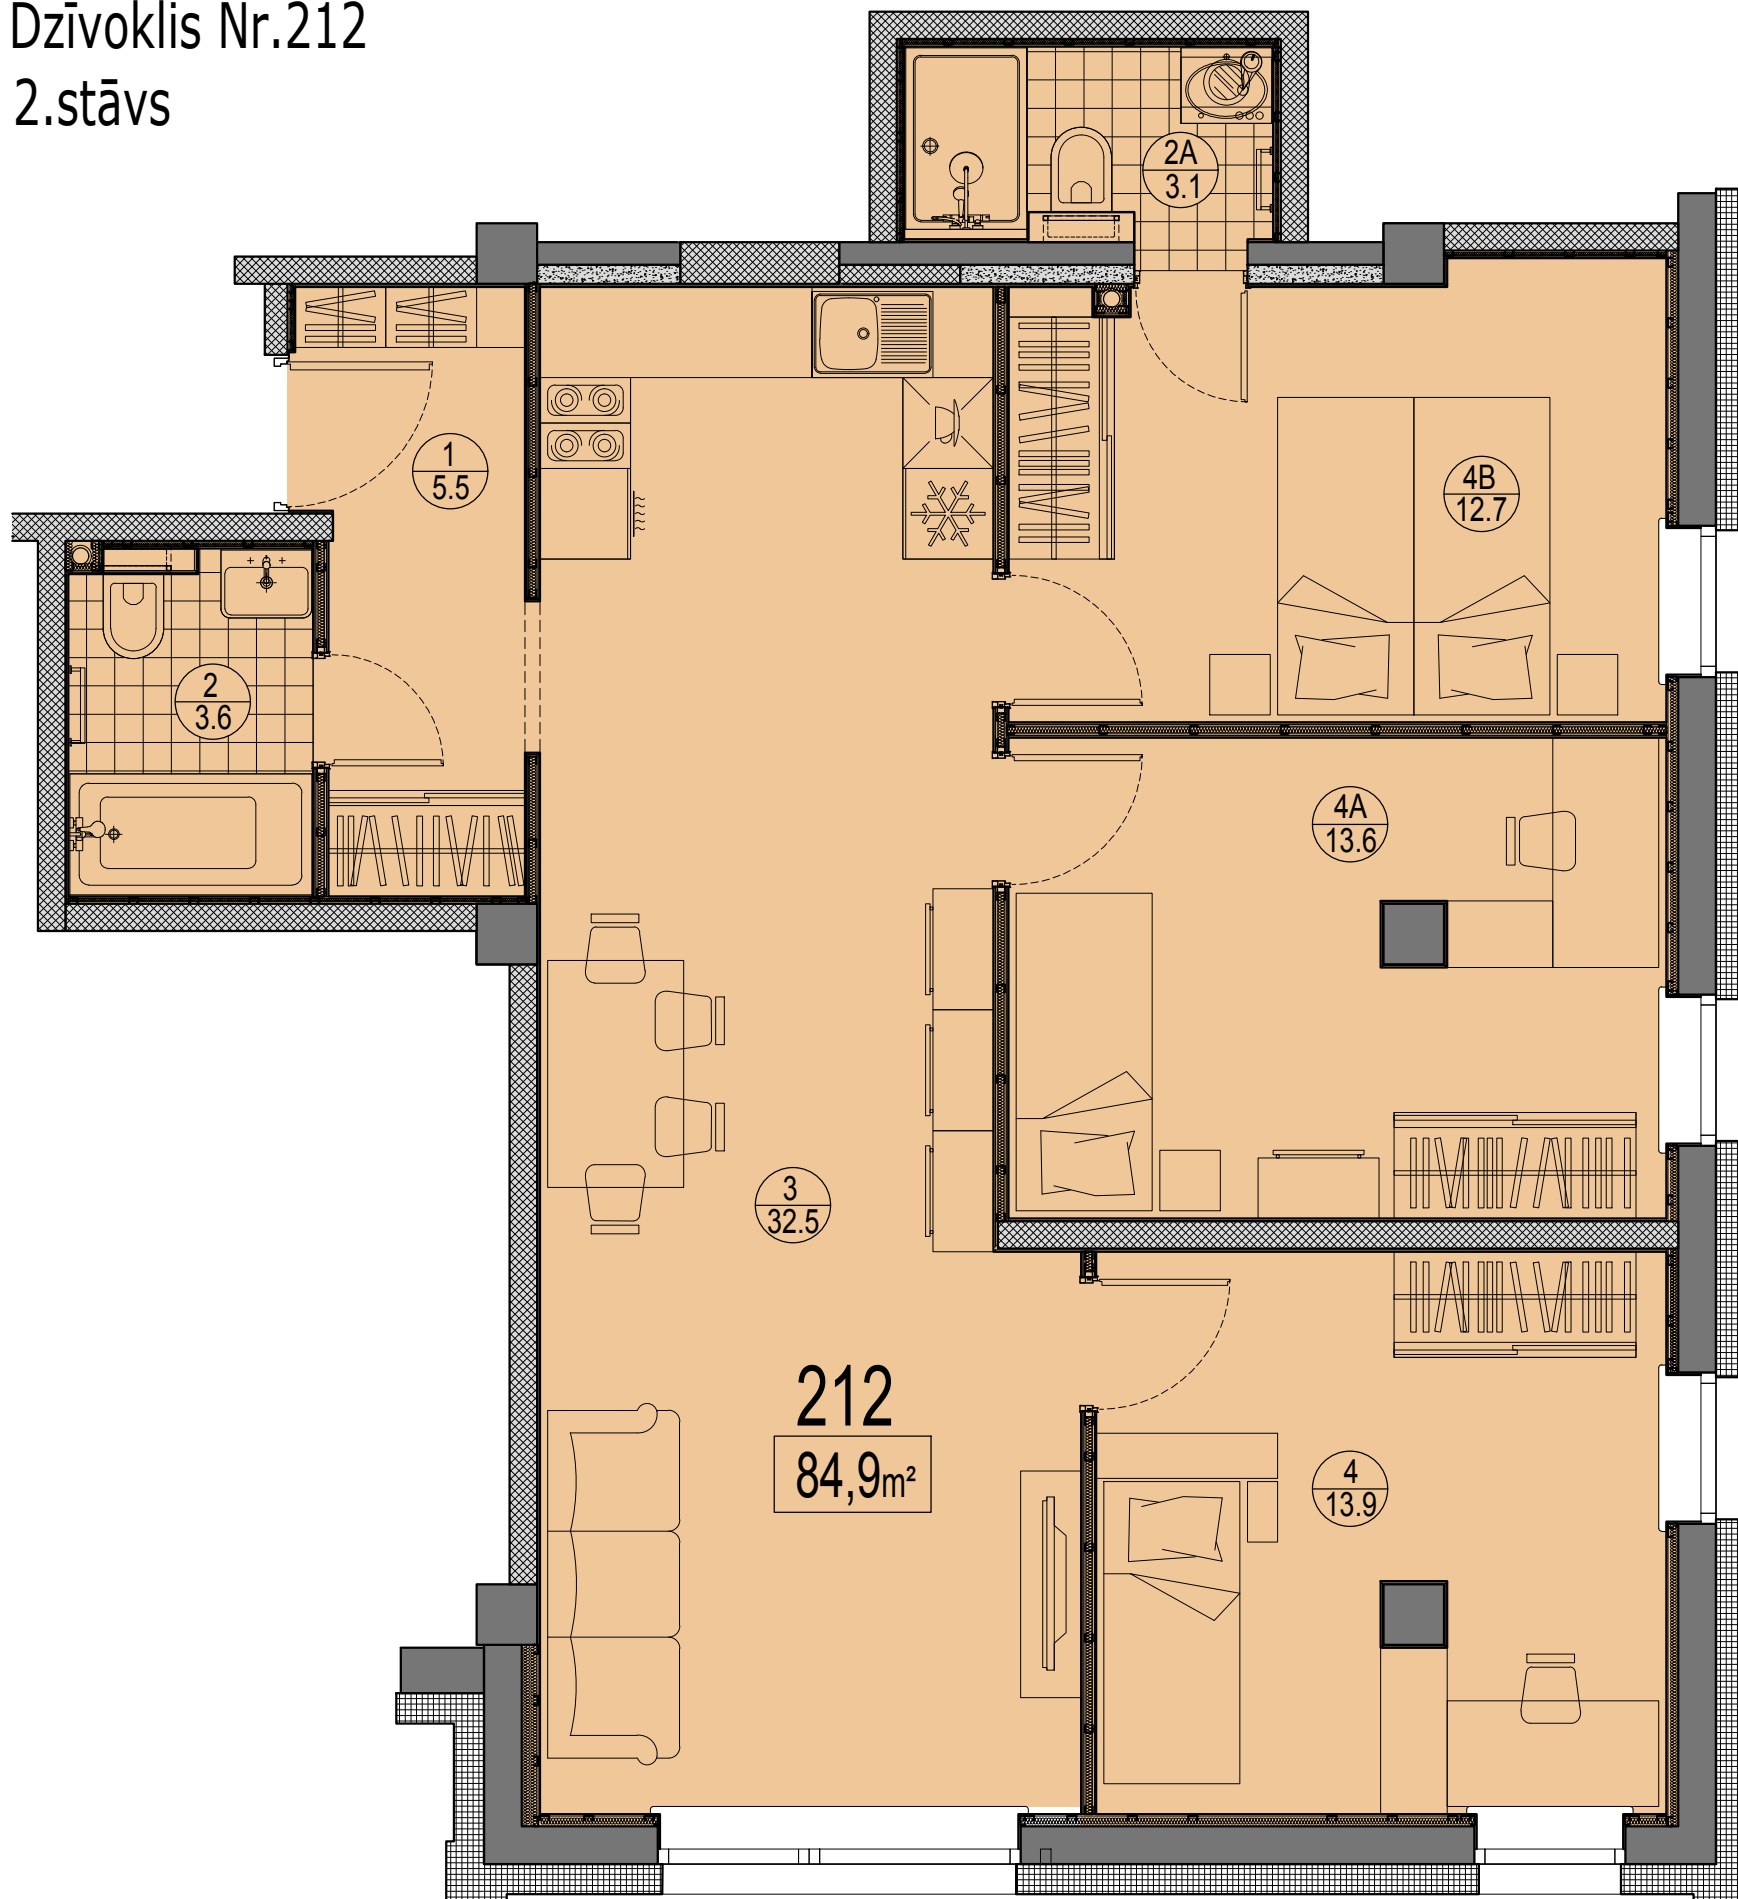

Telpu eksplikācija

№	Nosaukums	Platība, m²
1	Priekštelpa	5.5
2	Savienots sanmezglis	3.6
2A	Savienots sanmezglis	3.1
3	Istaba ar virtuves zonu	32.5
4	Istaba	13.9
4A	Istaba	13.6
4B	Istaba	12.7
Kopā :		84.9

Dzīvokļa vieta
2.stāvā

