


Prūšu 1A
 Dzīvoklis Nr.520
 5.stāvs

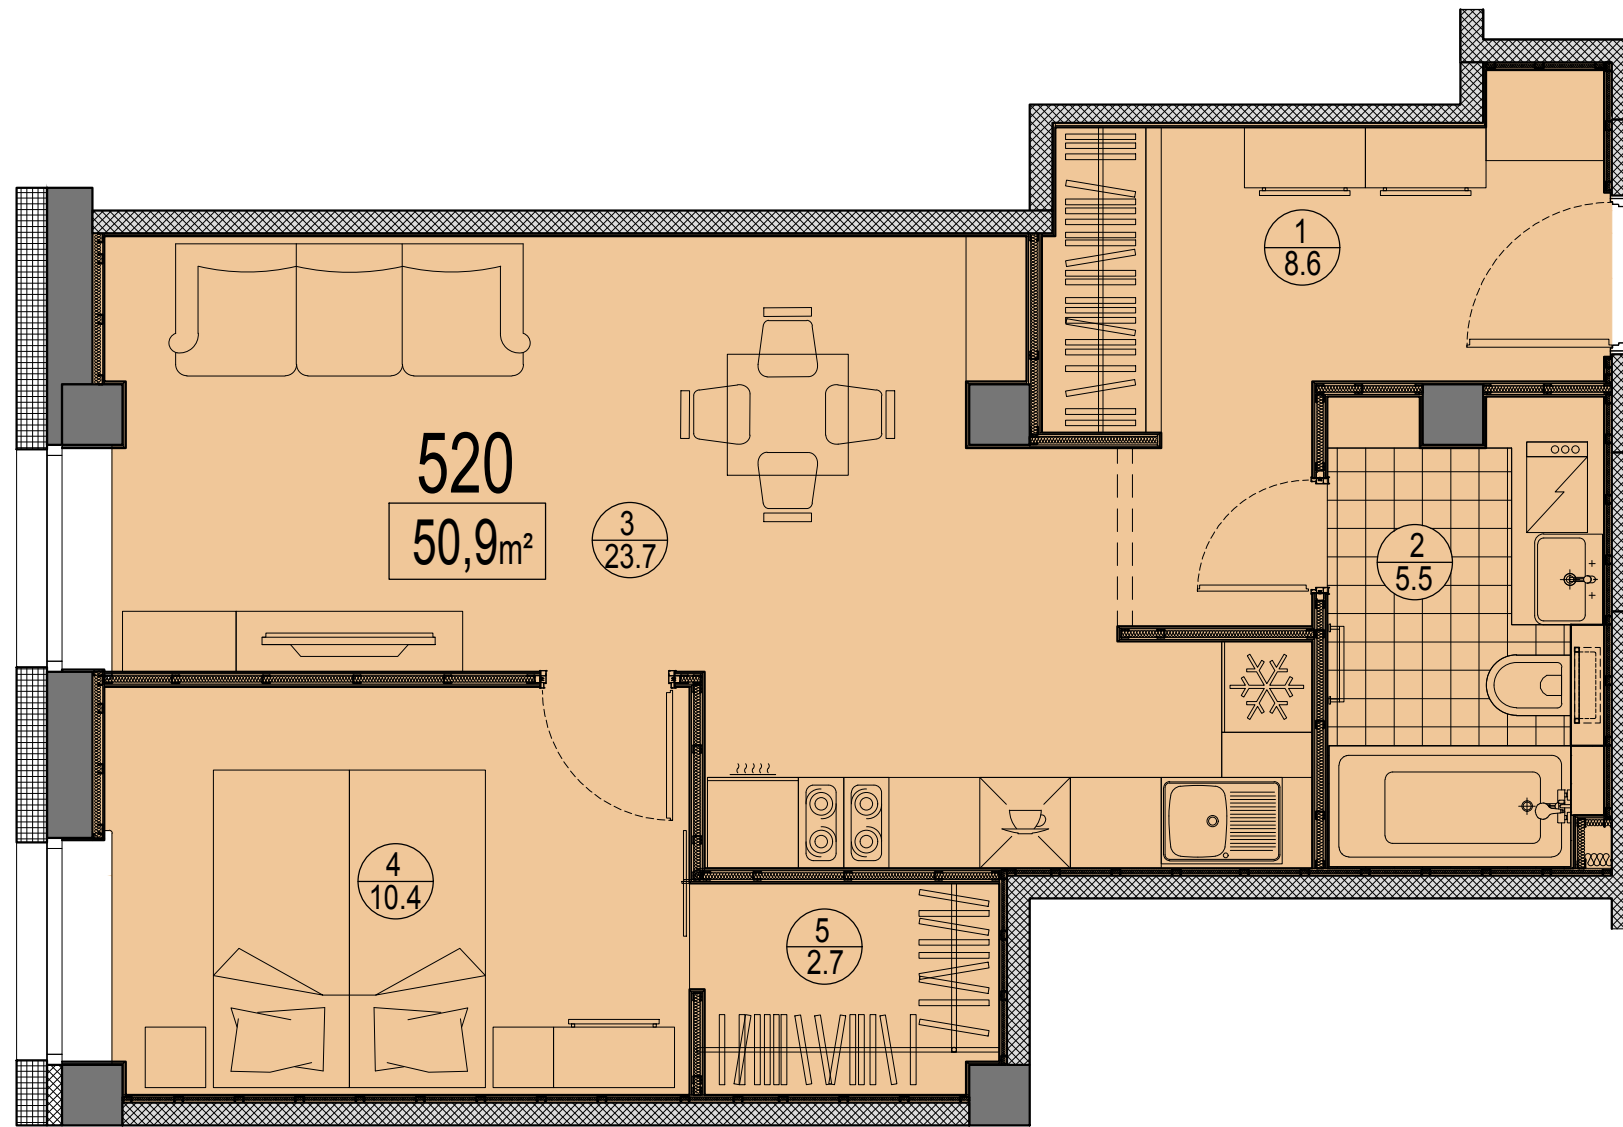

Telpu eksplikācija

№	Nosaukums	Platība, m²
1	Priekštelpa	8.6
2	Savienots sanmezglis	5.5
3	Istaba ar virtuves zonu	23.7
4	Istaba	10.4
5	Ģērbtuve	2.7
Kopā:		50.9

Dzīvokļa vieta
 5.stāvā

