


Prūšu 1A
Dzīvoklis Nr.217
2.stāvs

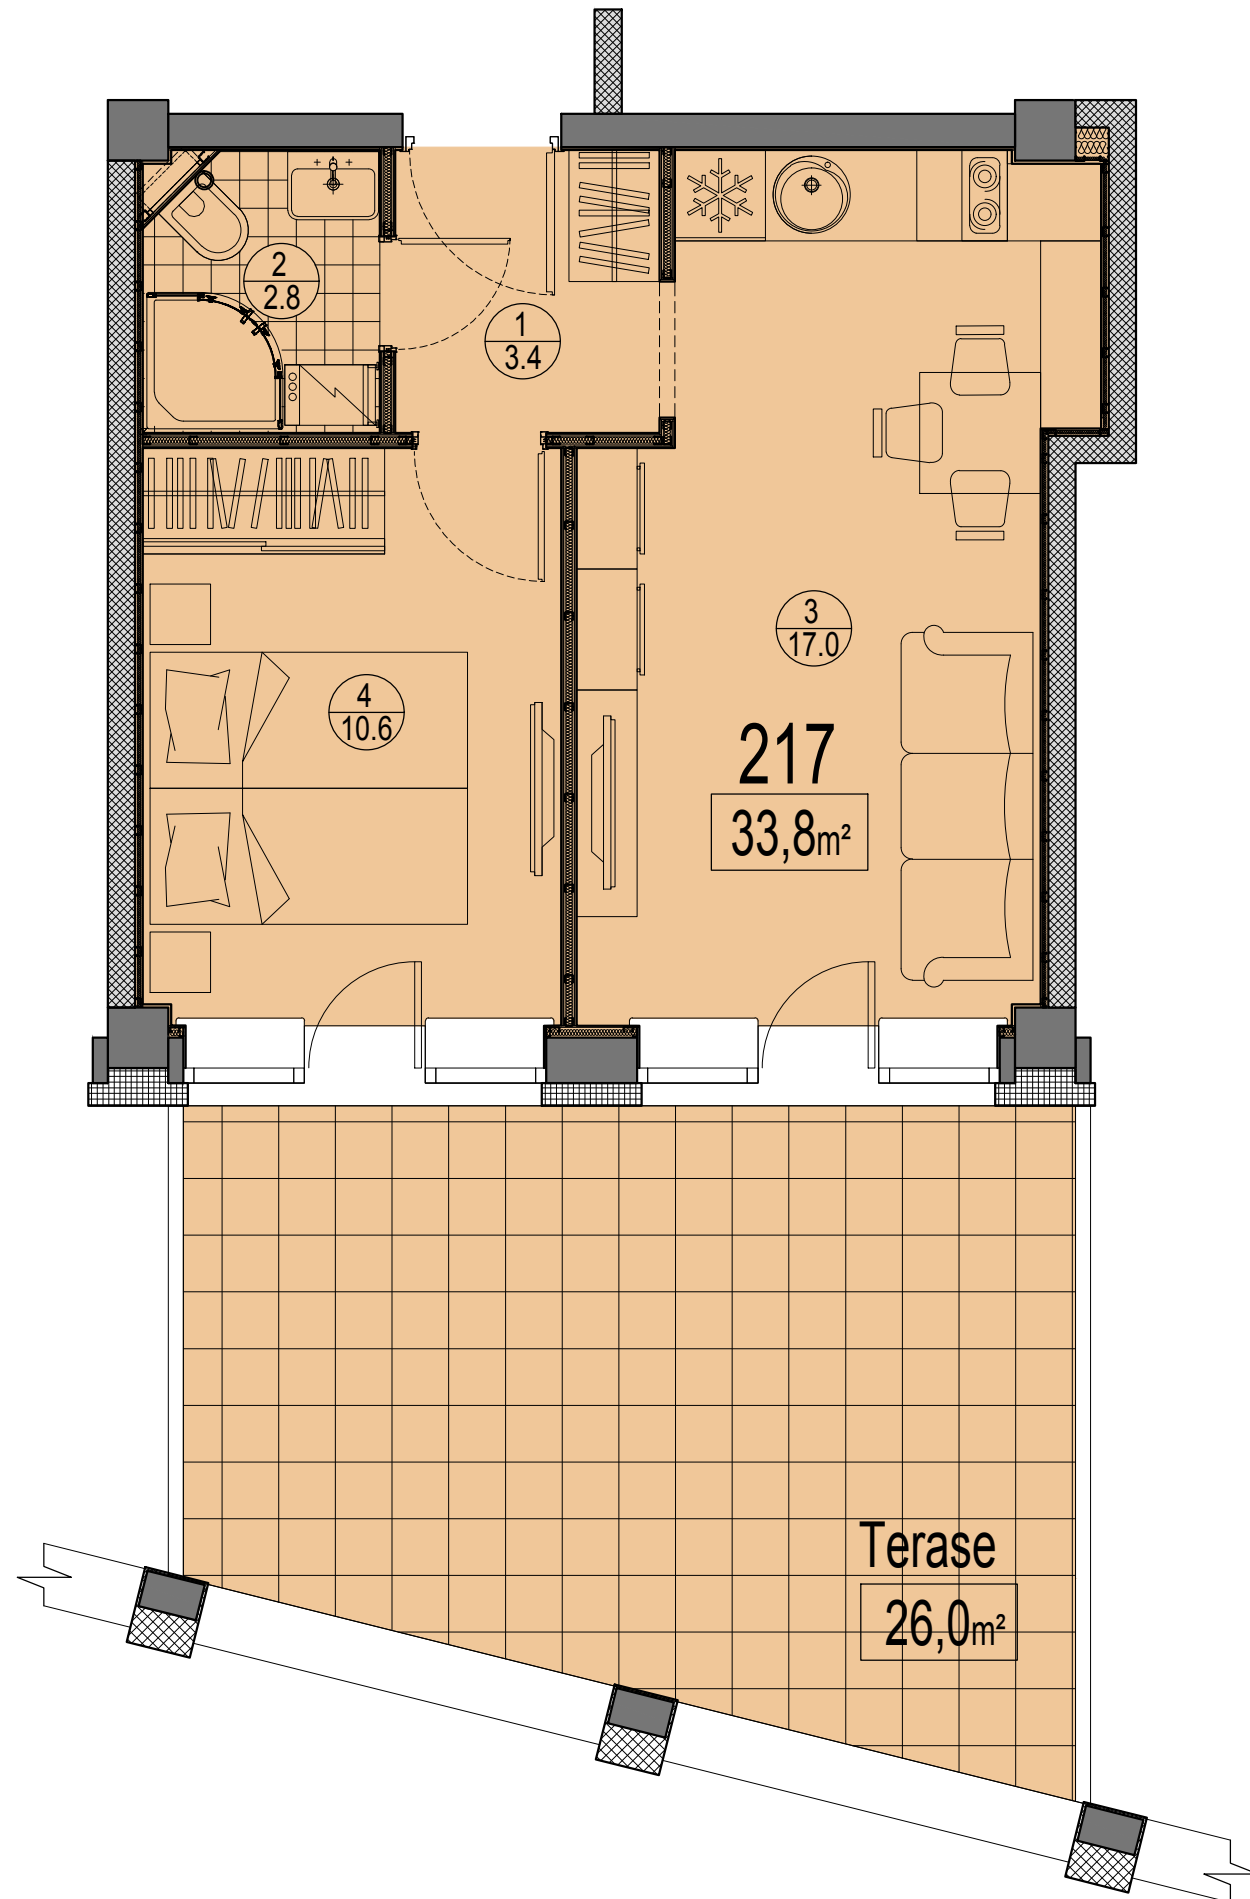

Telpu eksplikācija

№	Nosaukums	Platība, m²
1	Priekštelpa	3.4
2	Savienots sanmezglis	2.8
3	Istaba ar virtuves zonu	17.0
4	Istaba	10.6
Kopā :		33.8
Terase		26.0
Kopā ar terasi:		59.8

Dzīvokļa vieta
2.stāvā

