


Prūšu 1A  
 Dzīvoklis Nr.328  
 3.stāvs

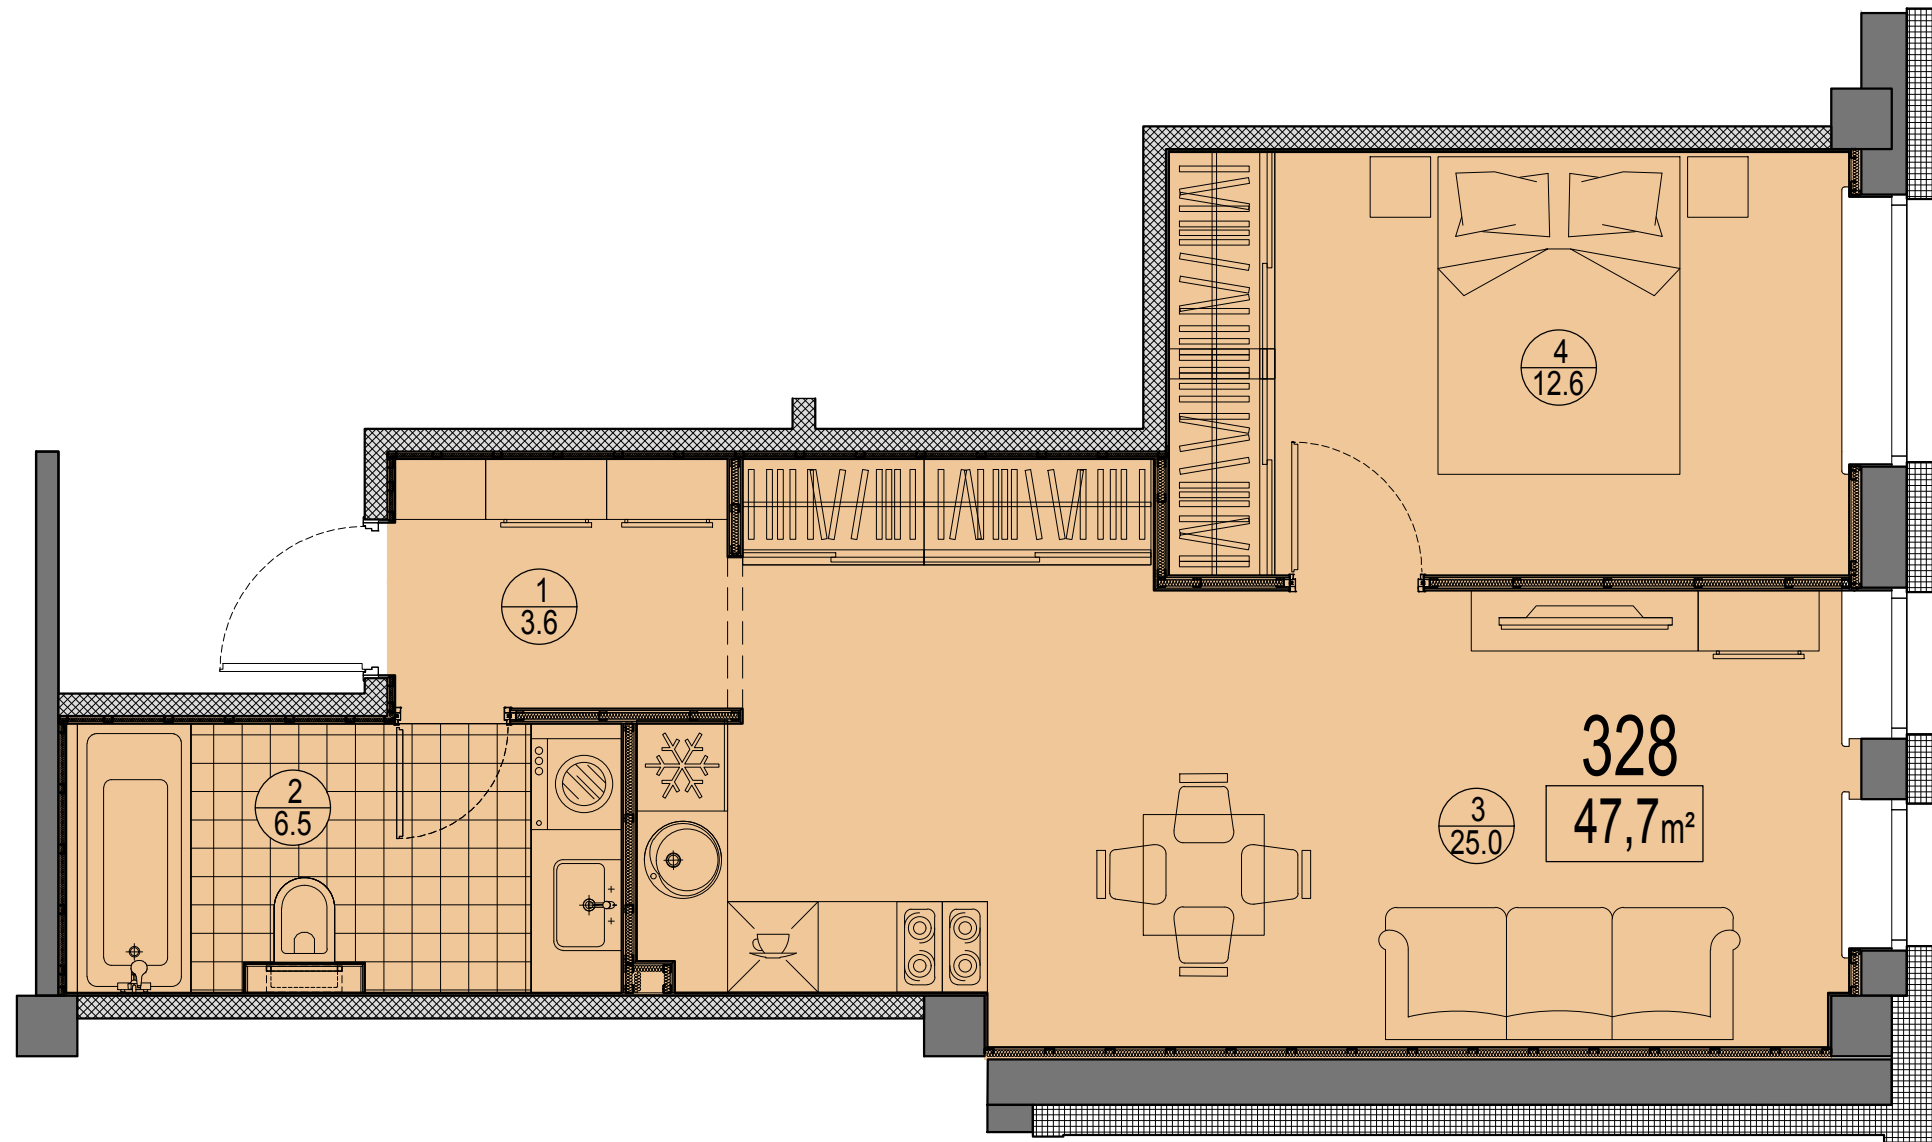

Telpu eksplikācija

№	Nosaukums	Platība, m²
1	Priekštelpa	3.6
2	Savienots sanmezgls	6.5
3	Istaba ar virtuves zonu	25.0
4	Istaba	12.6
Kopā :		47.7

Dzīvokļa vieta  
 3.stāvā

